




Ibergolf

BLOQUE A- VIVIENDA 07

PLANTA BAJA

Escala 1/100

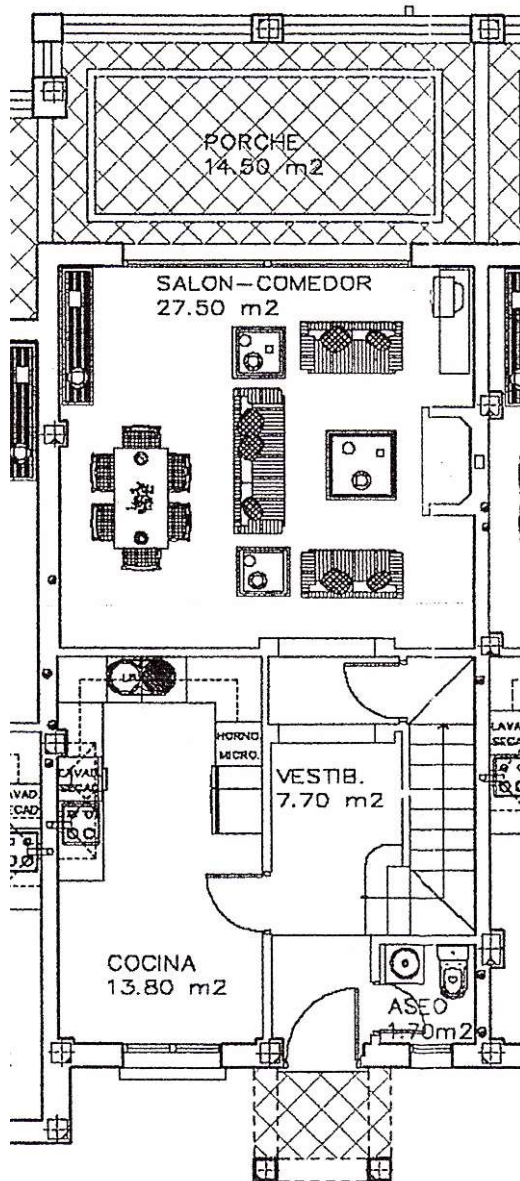




Ibergolf

BLOQUE A- VIVIENDA 07

PLANTA PRIMERA

Escala 1/100

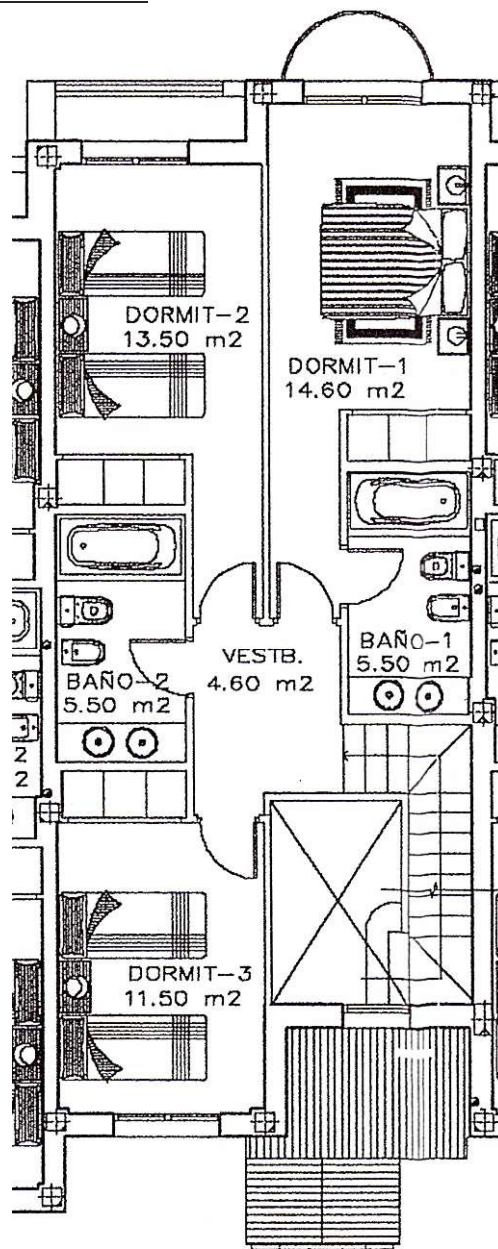




Ibergolf

BLOQUE A- VIVIENDA 07

PARKING

Escala 1/100

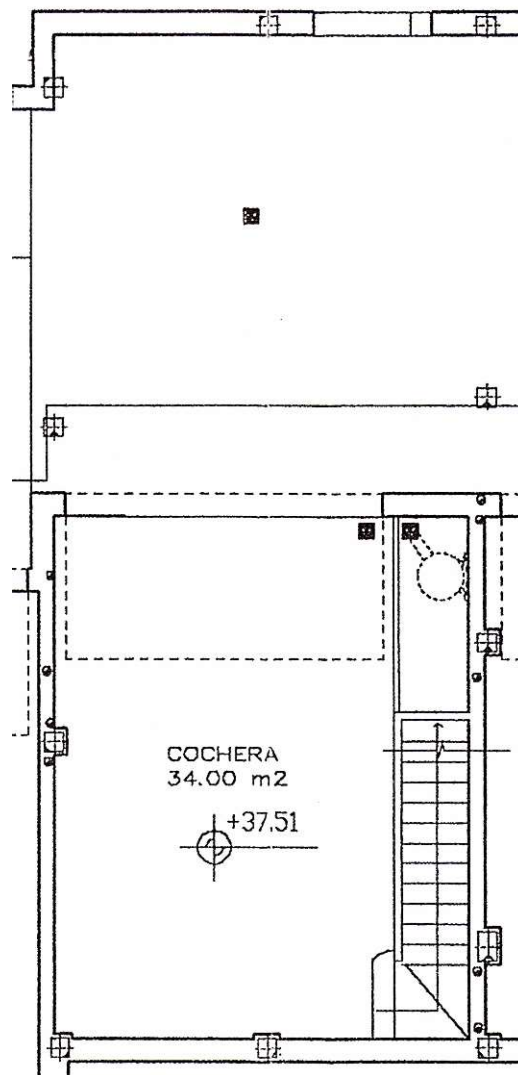




Ibergolf

BLOQUE A- VIVIENDA 08

PLANTA BAJA

Escala 1/100

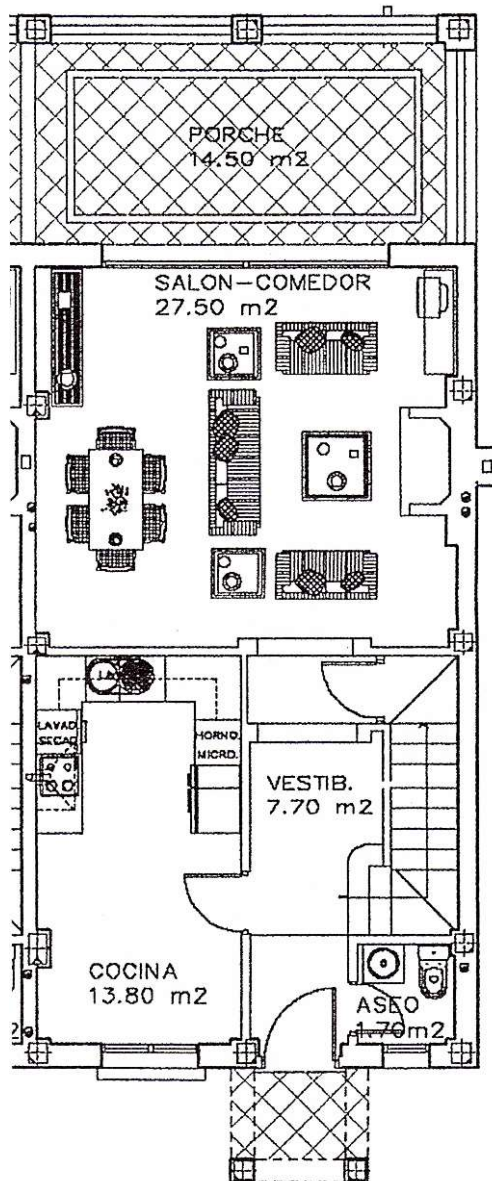




Ibergolf

BLOQUE A- VIVIENDA 08

PLANTA PRIMERA

Escala 1/100

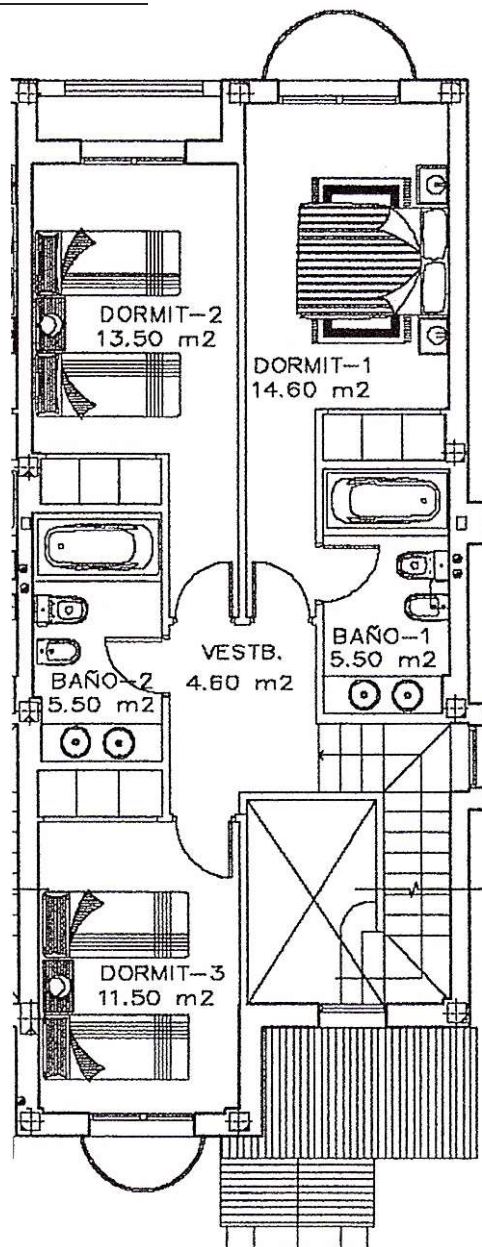





Ibergolf

BLOQUE A- VIVIENDA 08

PARKING

Escala 1/100

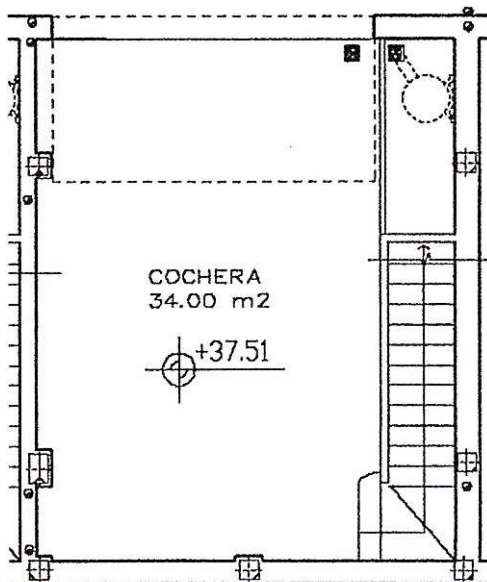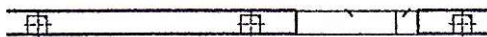




Ibergolf

BLOQUE A- VIVIENDA 01

PLANTA BAJA

Escala 1/100

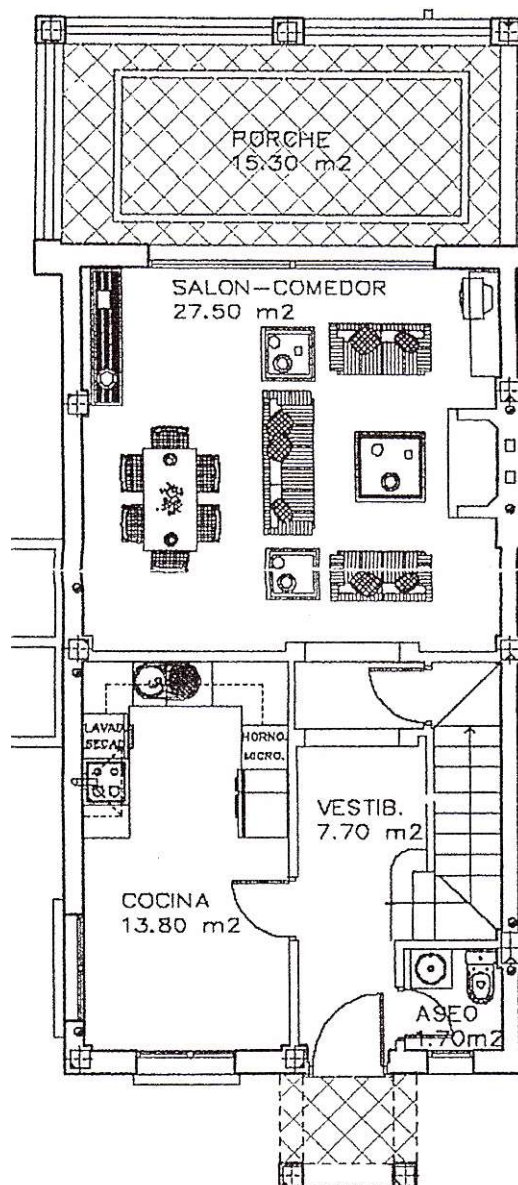




Ibergolf

BLOQUE A- VIVIENDA 01

PLANTA PRIMERA

Escala 1/100

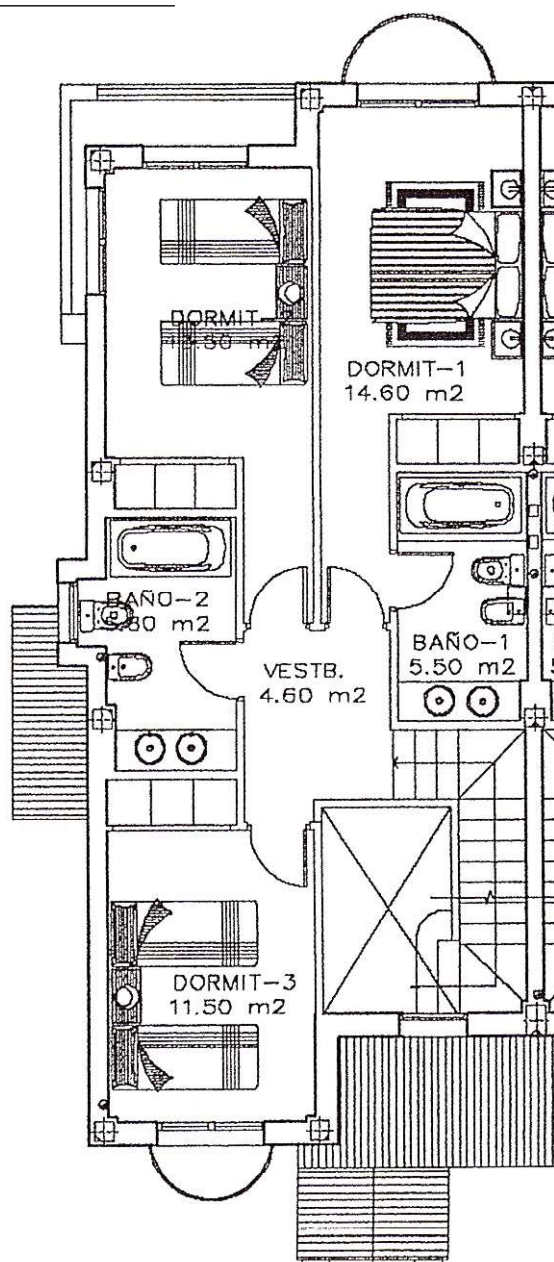




Ibergolf

BLOQUE A- VIVIENDA 01

PARKING

Escala 1/100

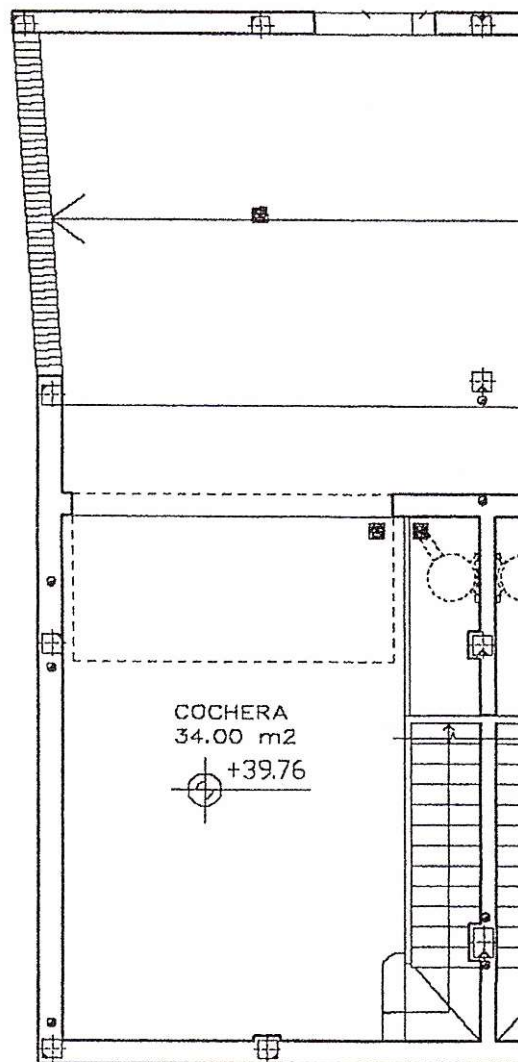




Ibergolf

BLOQUE A- VIVIENDA 02

PLANTA BAJA

Escala 1/100

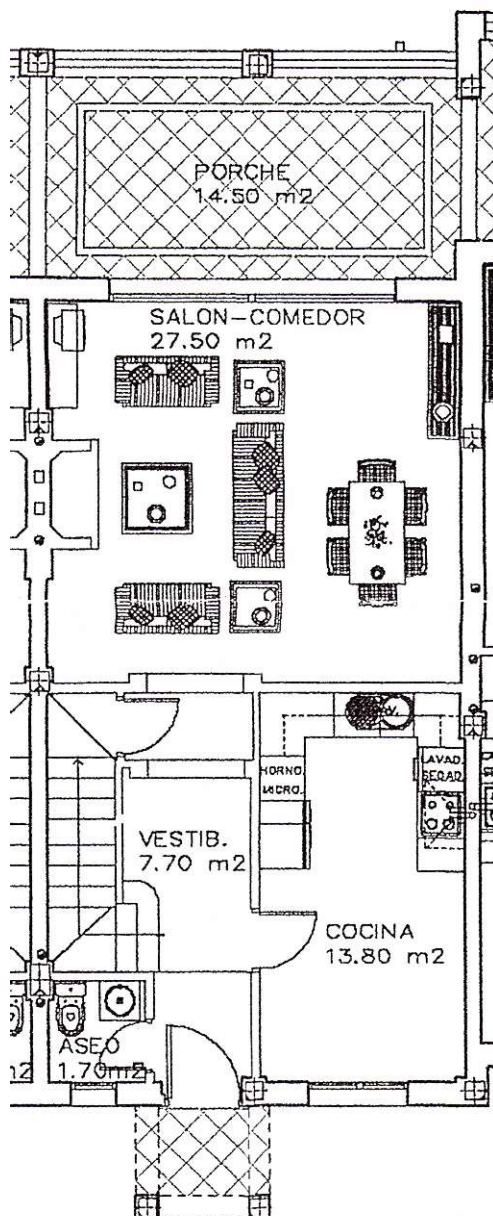




Ibergolf

BLOQUE A- VIVIENDA 02

PLANTA PRIMERA

Escala 1/100

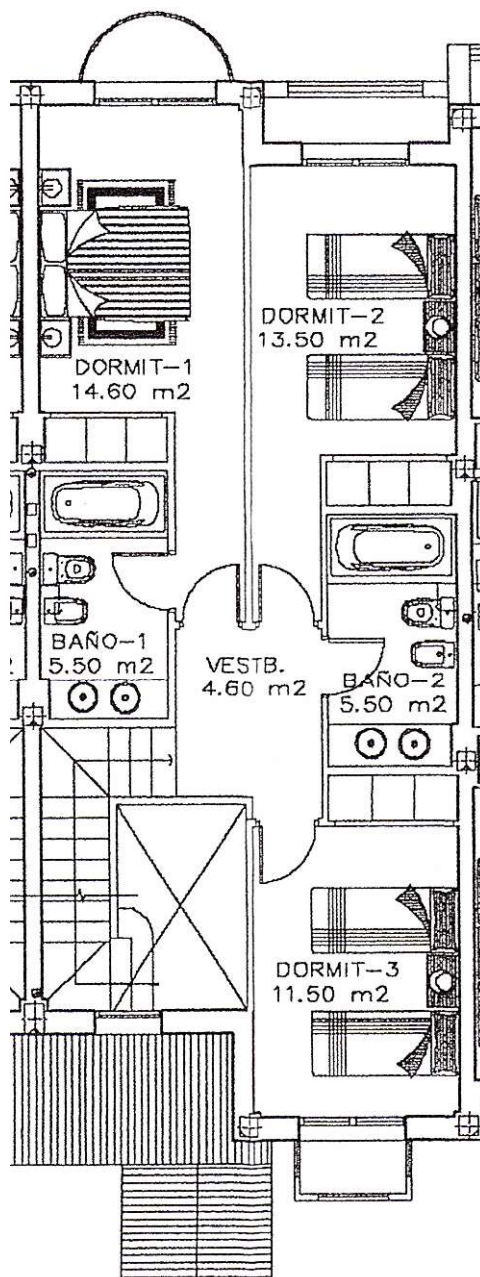





Ibergolf

BLOQUE A- VIVIENDA 02

PARKING

Escala 1/100

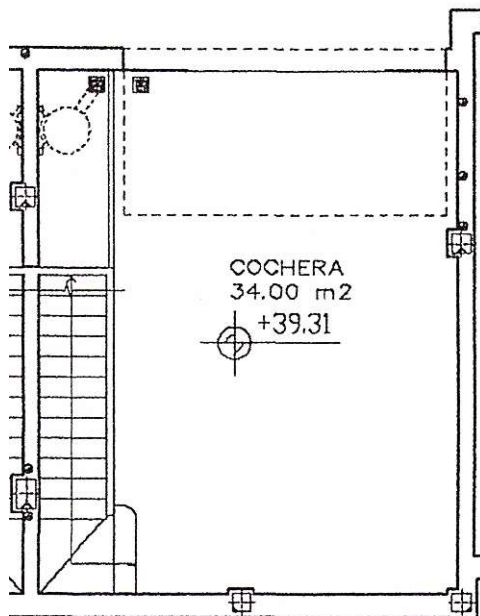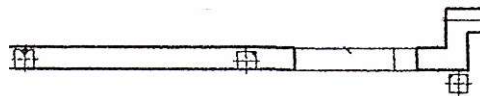




Ibergolf

BLOQUE A- VIVIENDA 03

PLANTA BAJA

Escala 1/100

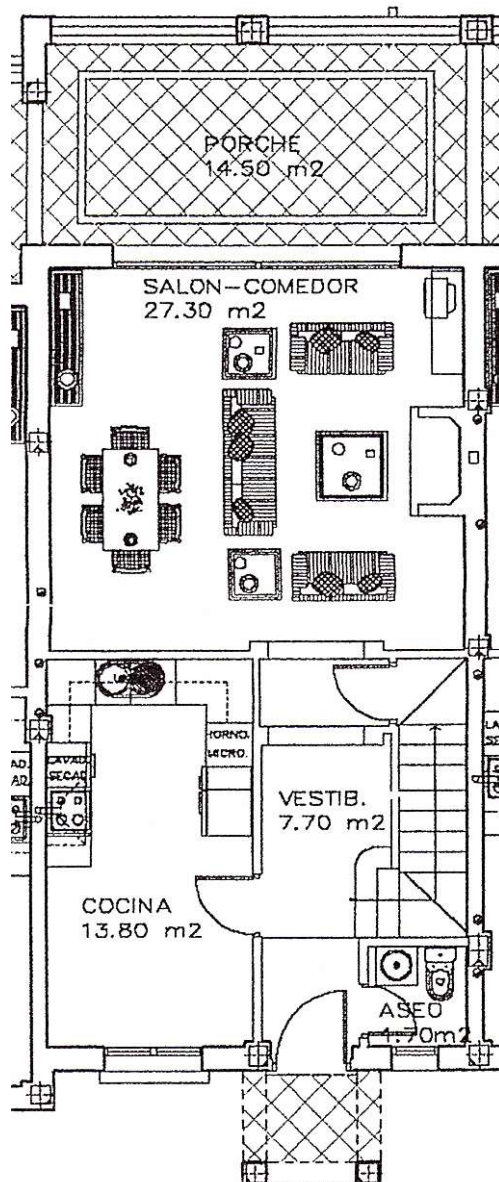




Ibergolf

BLOQUE A- VIVIENDA 03

PLANTA PRIMERA

Escala 1/100

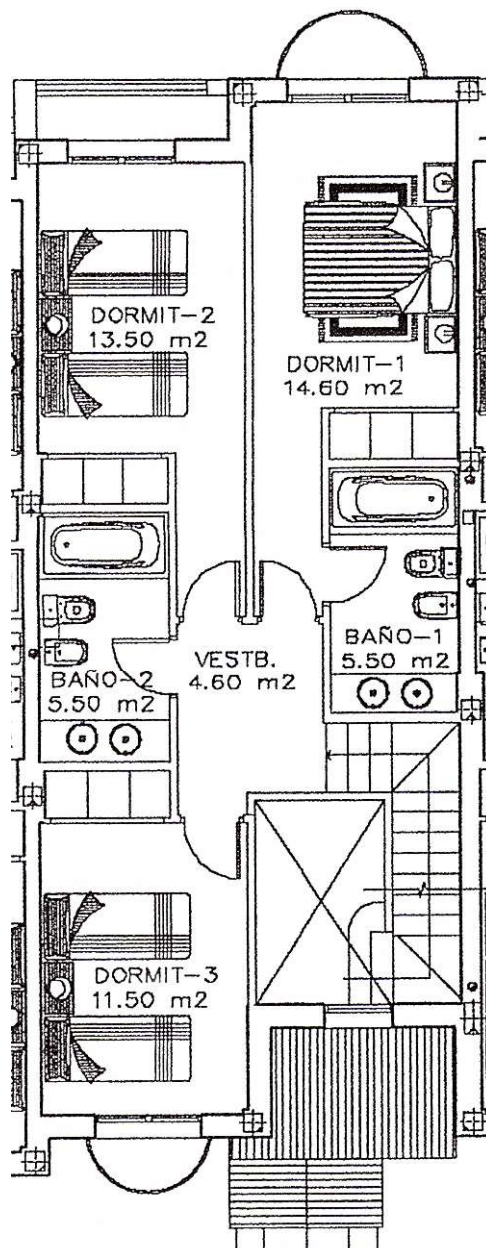





Ibergolf

BLOQUE A- VIVIENDA 03

PARKING

Escala 1/100

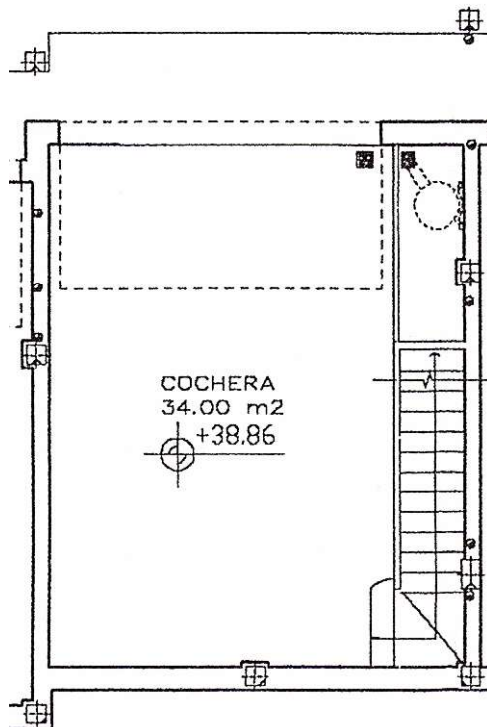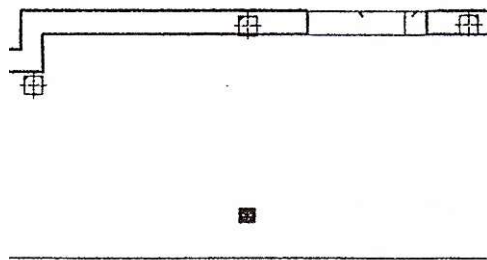




Ibergolf

BLOQUE A- VIVIENDA 04

PLANTA BAJA

Escala 1/100

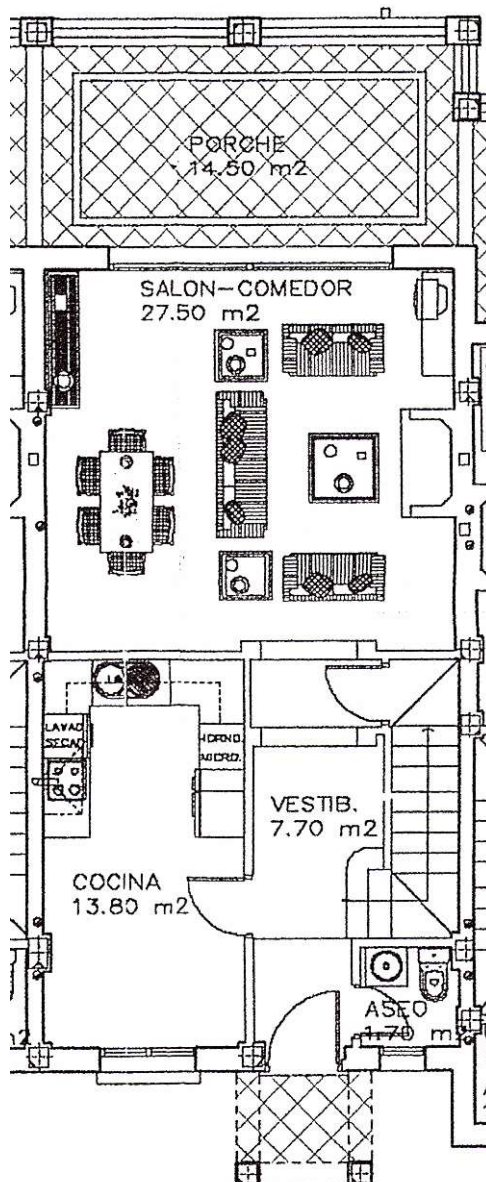




Ibergolf

BLOQUE A- VIVIENDA 04

PLANTA PRIMERA

Escala 1/100

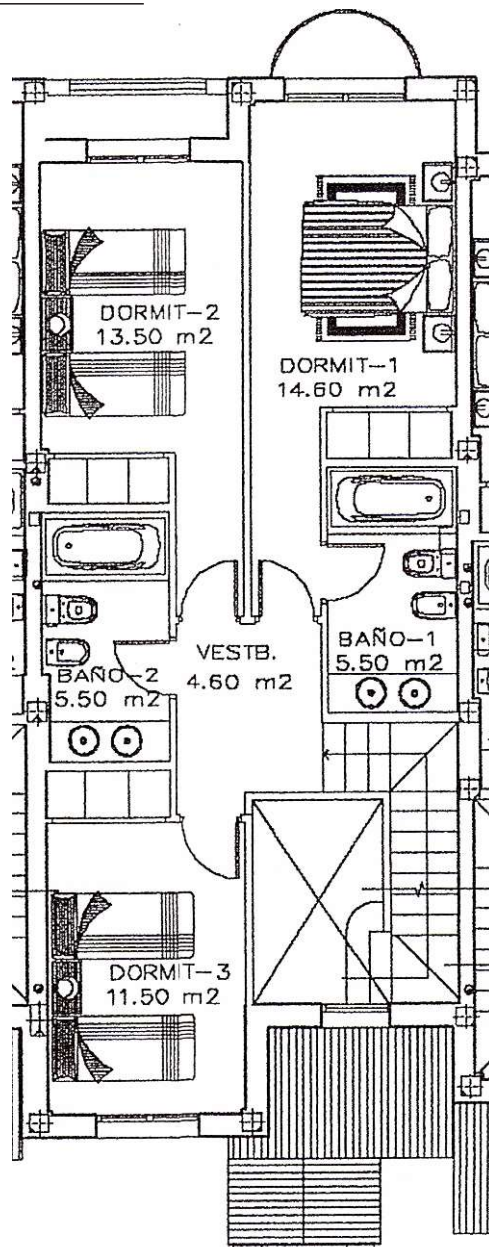






Ibergolf

BLOQUE A- VIVIENDA 04

PARKING

Escala 1/100

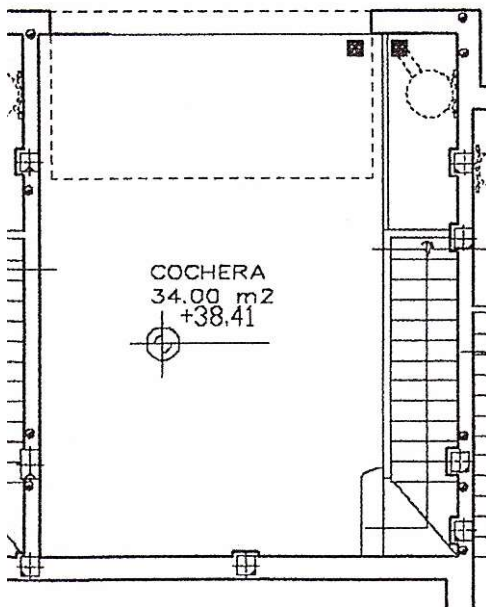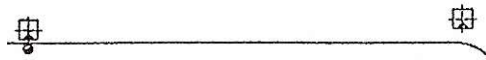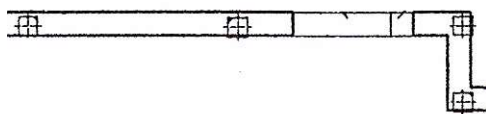




Ibergolf

BLOQUE A- VIVIENDA 05

PLANTA BAJA

Escala 1/100

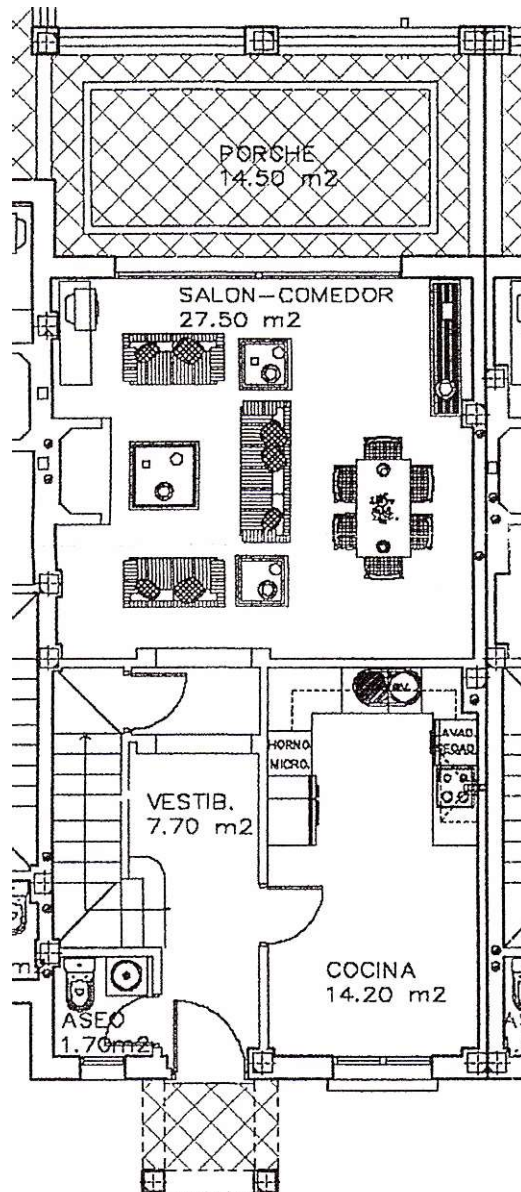




Ibergolf

BLOQUE A- VIVIENDA 05

PLANTA PRIMERA

Escala 1/100

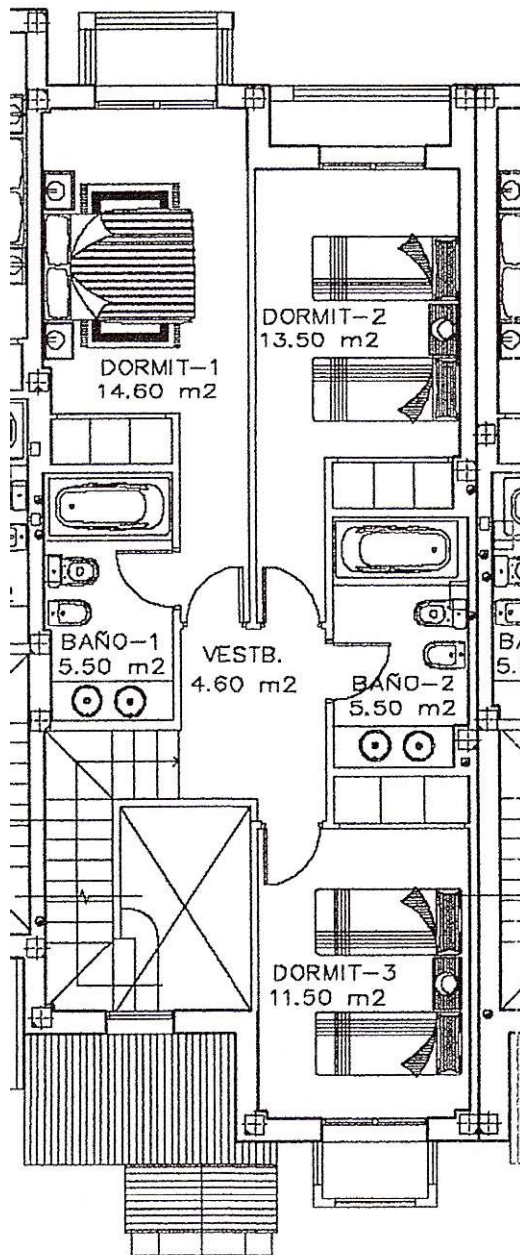




Ibergolf

BLOQUE A- VIVIENDA 05

PARKING

Escala 1/100

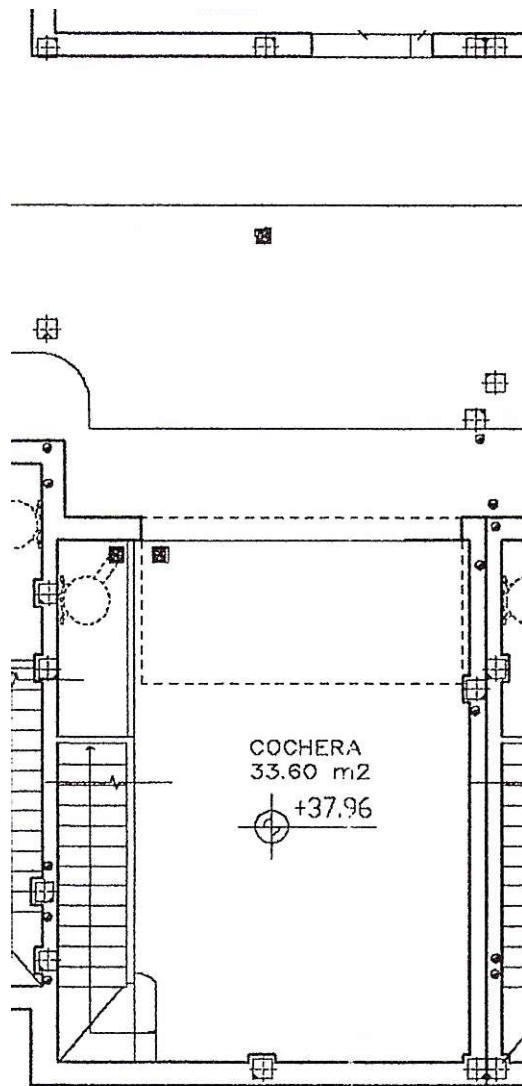




Ibergolf

BLOQUE A- VIVIENDA 06

PLANTA BAJA

Escala 1/100

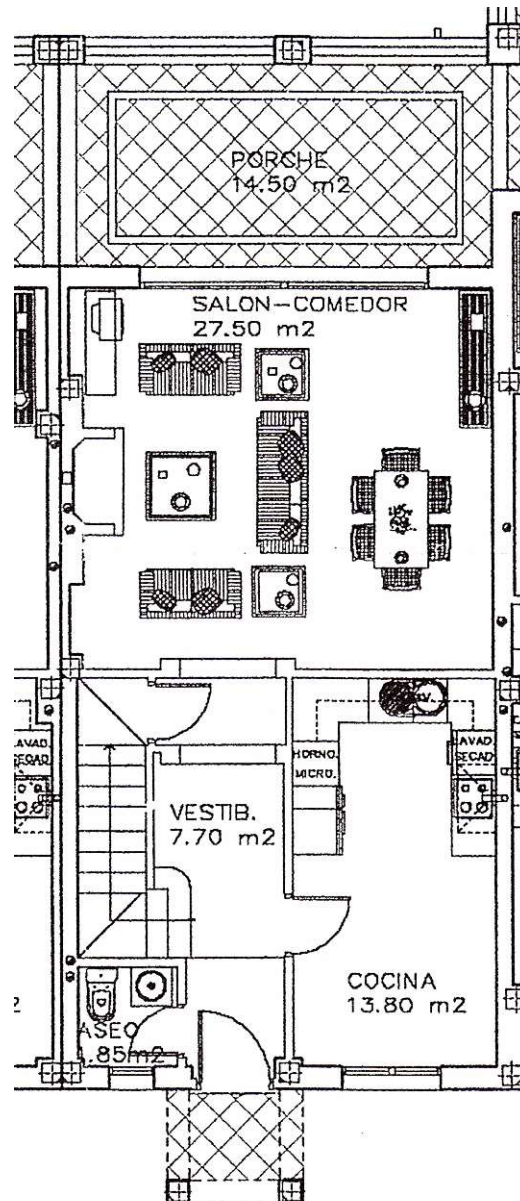




Ibergolf

BLOQUE A- VIVIENDA 06

PLANTA PRIMERA

Escala 1/100

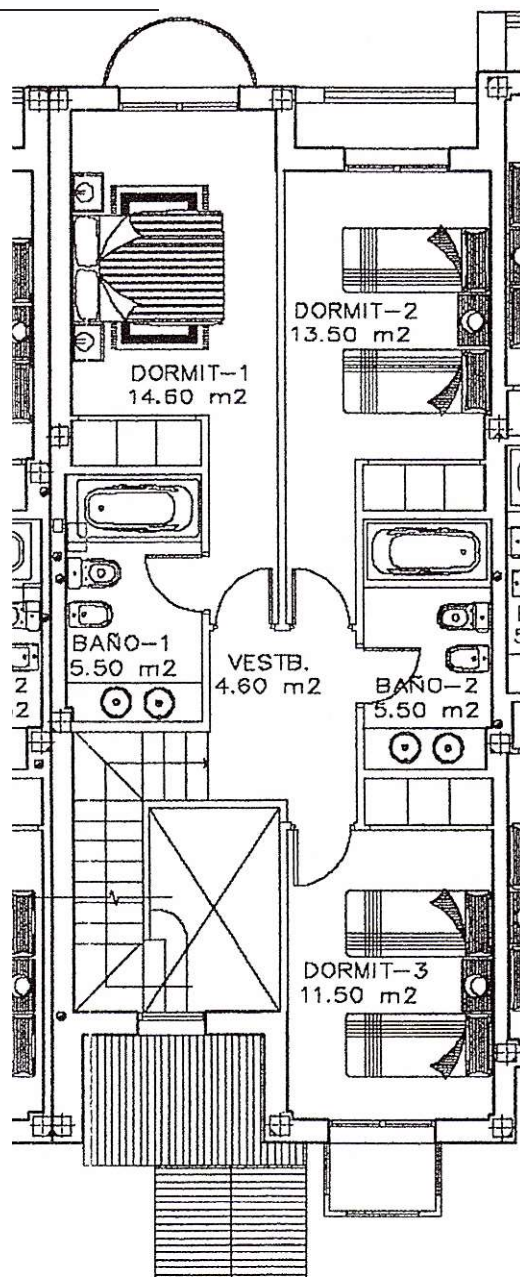



Ibergolf

BLOQUE A- VIVIENDA 06

PARKING

Escala 1/100

