




Ibergolf

## BLOQUE B- VIVIENDA 15

PLANTA BAJA

Escala 1/100

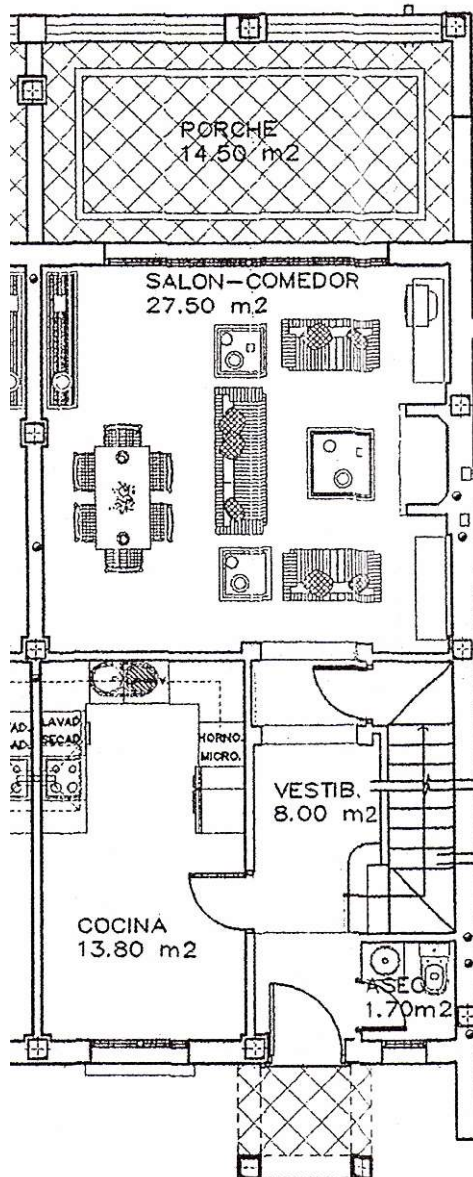




Ibergolf

## BLOQUE B- VIVIENDA 15

PLANTA PRIMERA

Escala 1/100

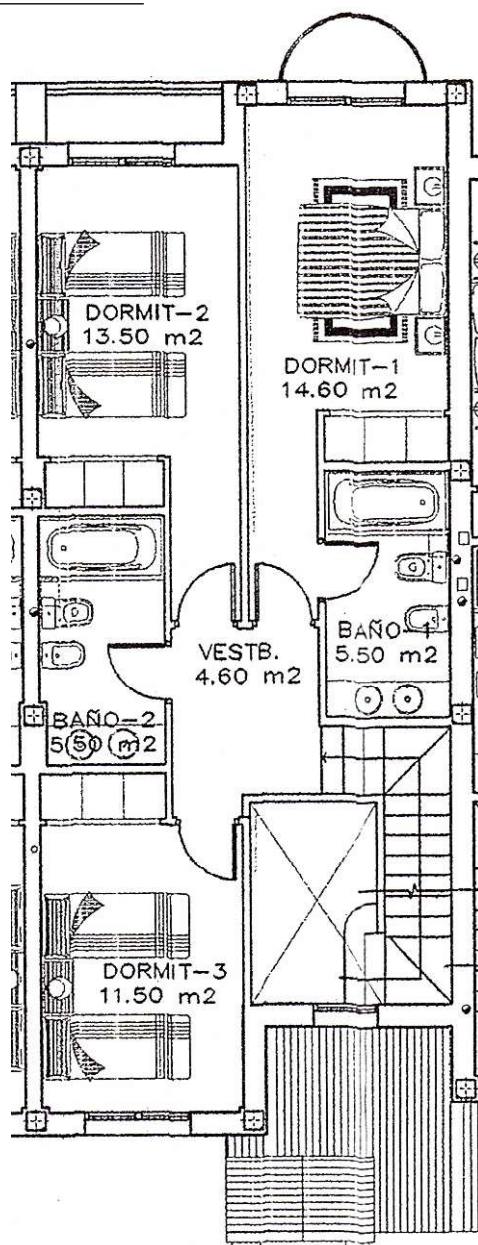




Ibergolf

## BLOQUE B- VIVIENDA 15

PARKING

Escala 1/100

---

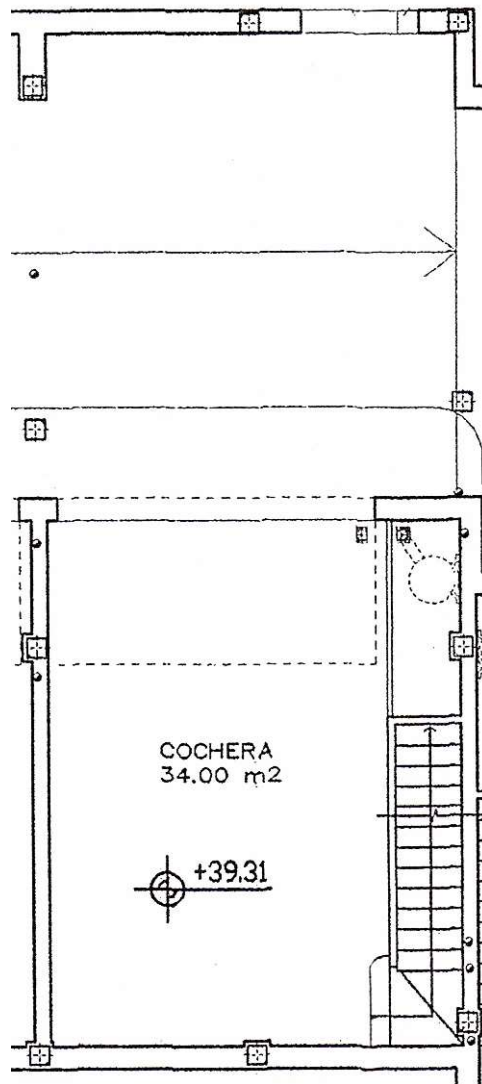




Ibergolf

## BLOQUE B- VIVIENDA 16

PLANTA BAJA

Escala 1/100

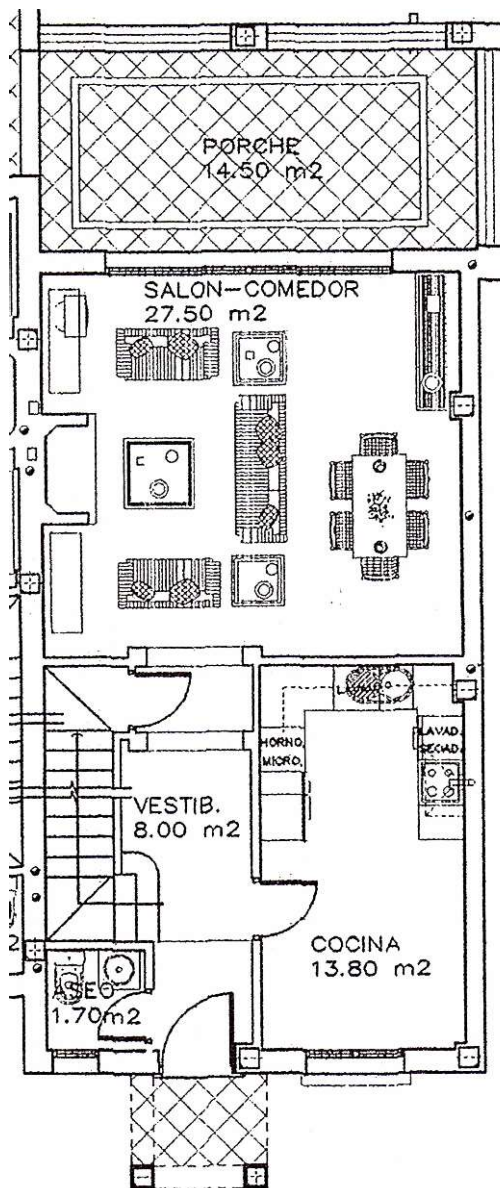




Ibergolf

## BLOQUE B- VIVIENDA 16

PLANTA PRIMERA

Escala 1/100

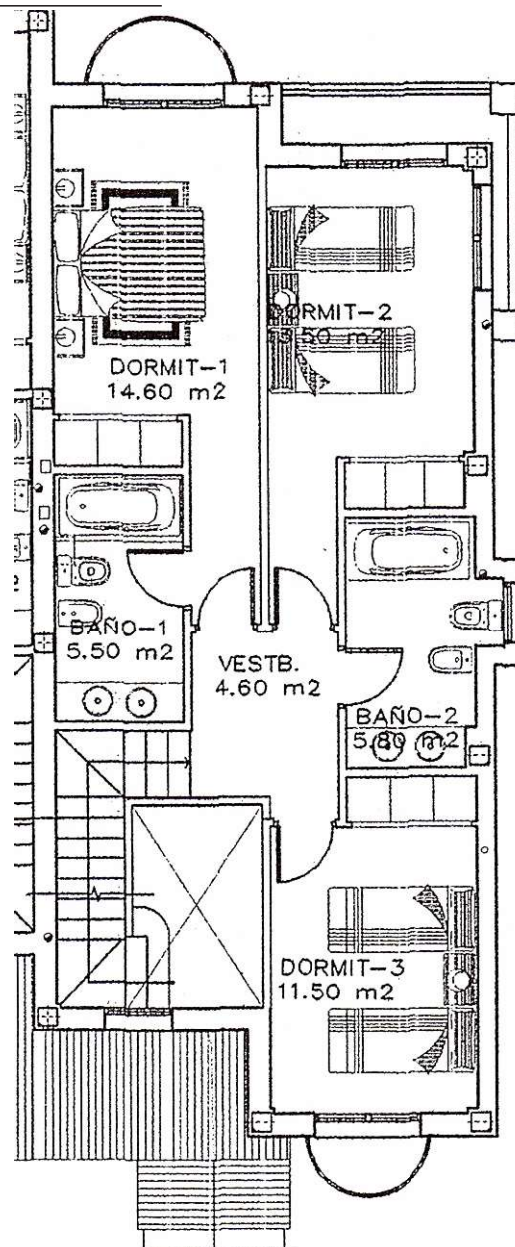




Ibergolf

## BLOQUE B- VIVIENDA 16

PARKING

Escala 1/100

---

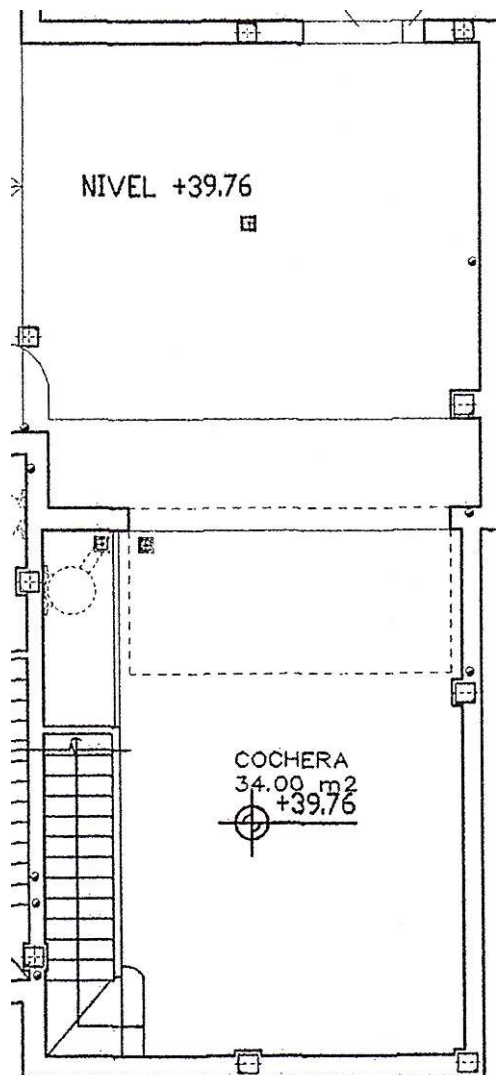




Ibergolf

## BLOQUE B- VIVIENDA 09

PLANTA BAJA

Escala 1/100

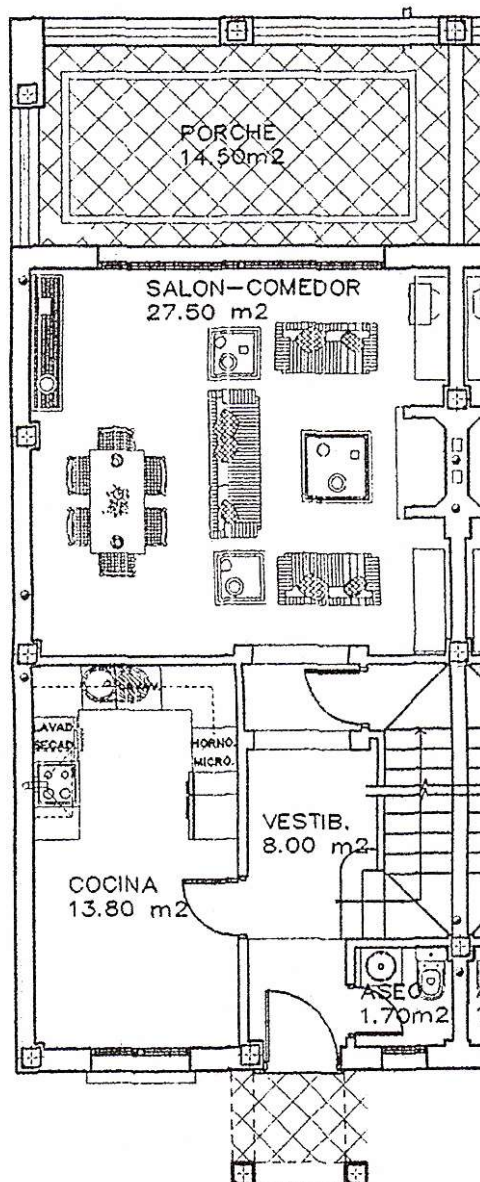




Ibergolf

## BLOQUE B- VIVIENDA 09

PLANTA PRIMERA

Escala 1/100

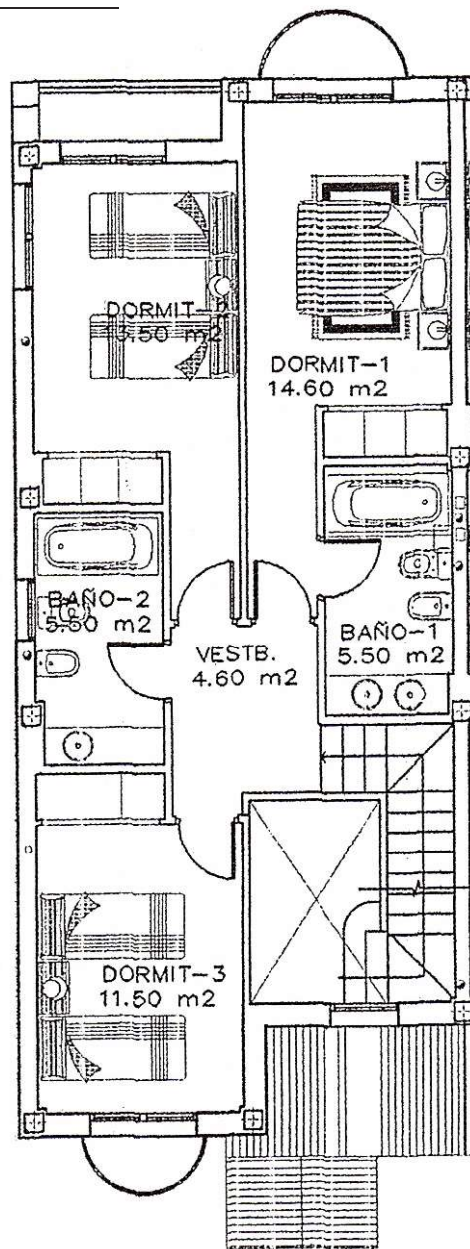






Ibergolf

## BLOQUE B- VIVIENDA 09

PARKING

Escala 1/100

---

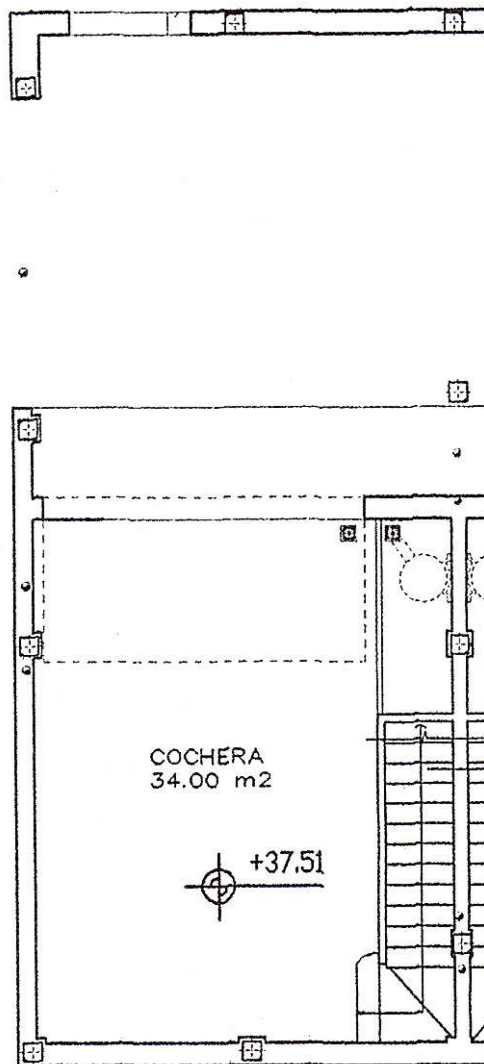




Ibergolf

## BLOQUE B- VIVIENDA 10

PLANTA BAJA

Escala 1/100

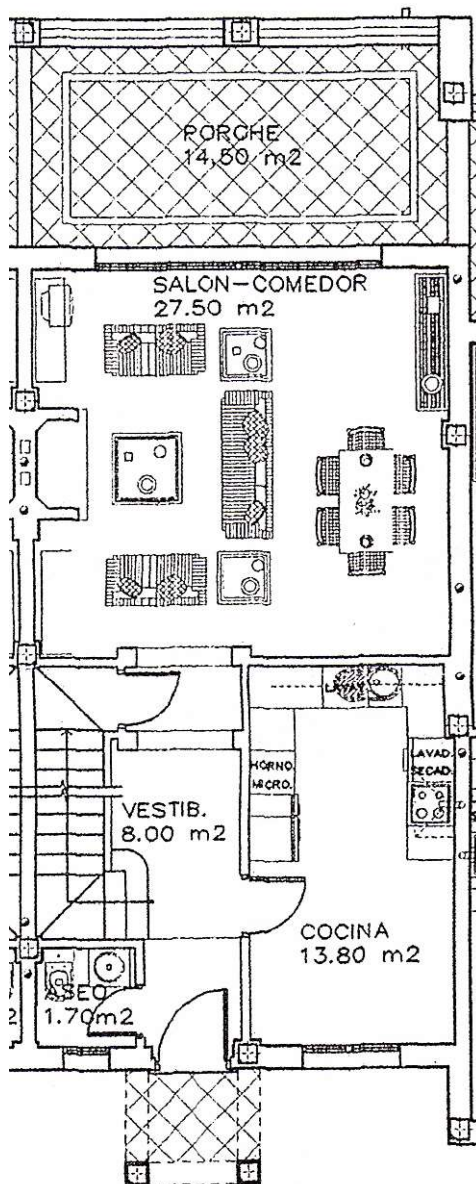




Ibergolf

## BLOQUE B- VIVIENDA 10

PLANTA PRIMERA

Escala 1/100

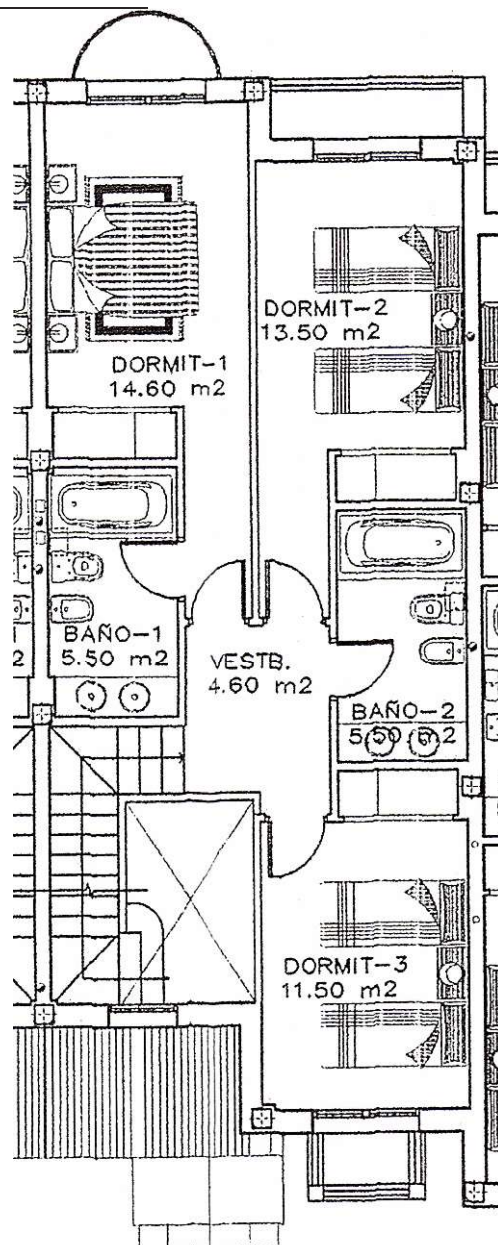




Ibergolf

## BLOQUE B- VIVIENDA 10

PARKING

Escala 1/100

---

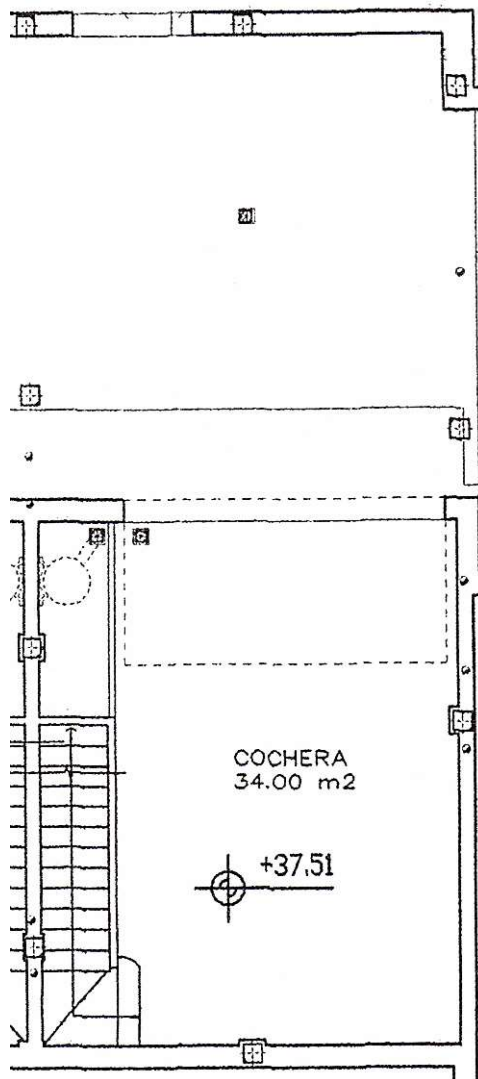




Ibergolf

## BLOQUE B- VIVIENDA 11

PLANTA BAJA

Escala 1/100

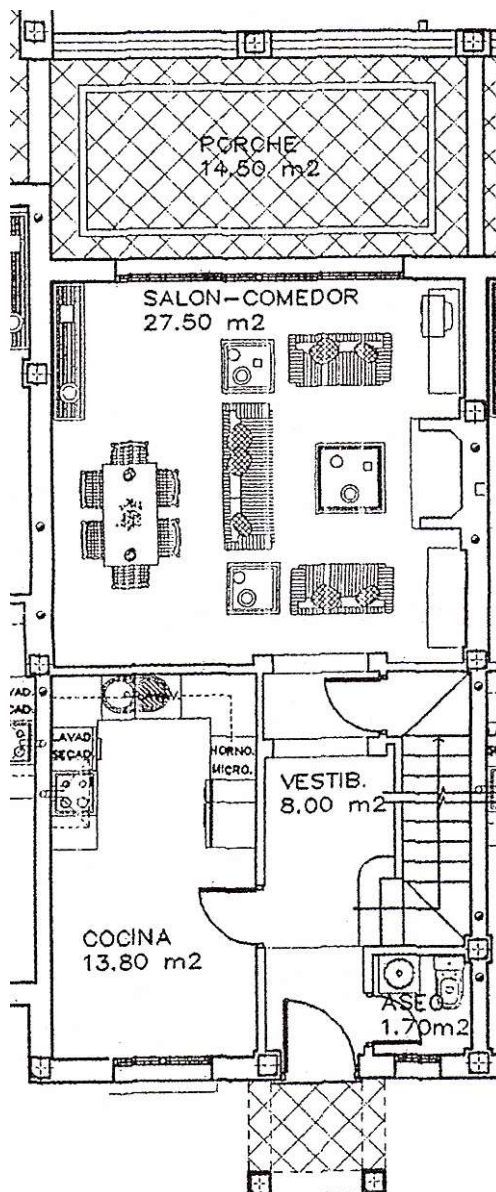




Ibergolf

## BLOQUE B- VIVIENDA 11

PLANTA PRIMERA

Escala 1/100

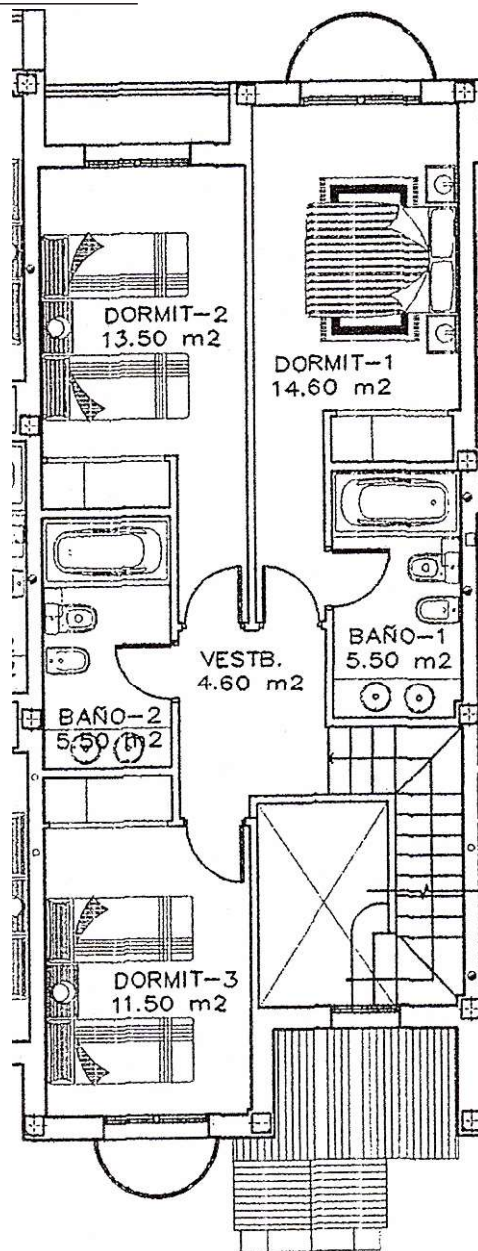




Ibergolf

## BLOQUE B- VIVIENDA 11

PARKING

Escala 1/100

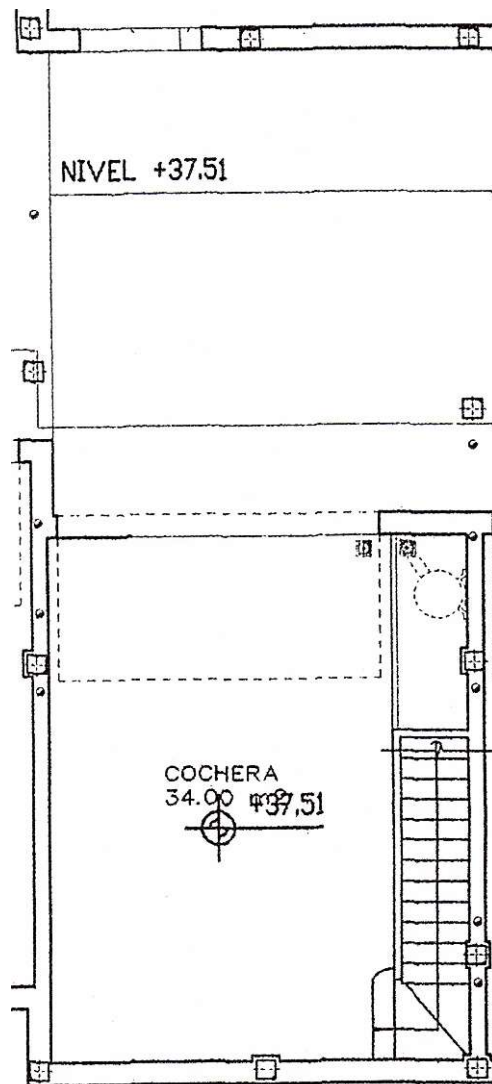




Ibergolf

## BLOQUE B- VIVIENDA 12

PLANTA BAJA

Escala 1/100

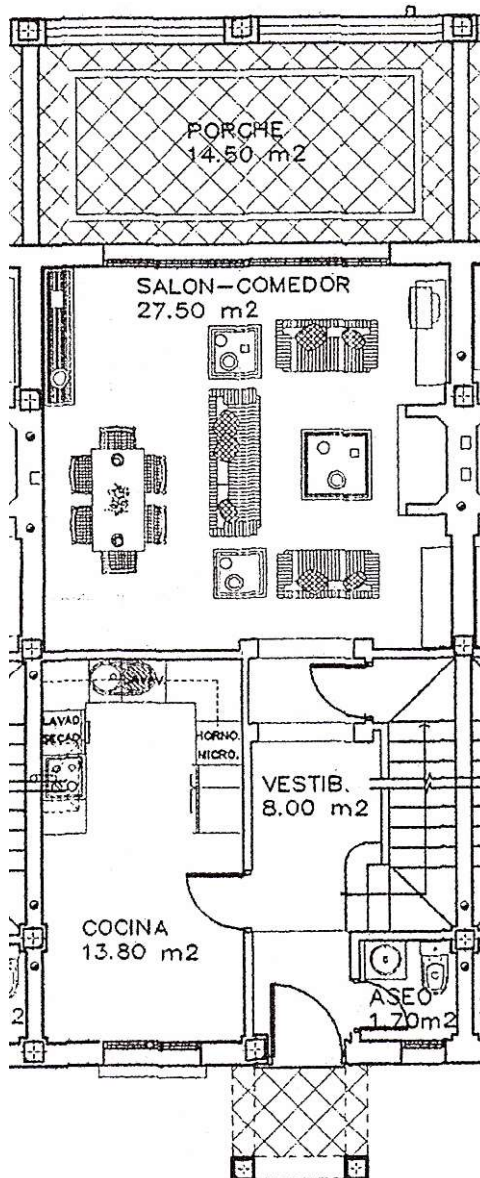






Ibergolf

## BLOQUE B- VIVIENDA 12

PLANTA PRIMERA

Escala 1/100

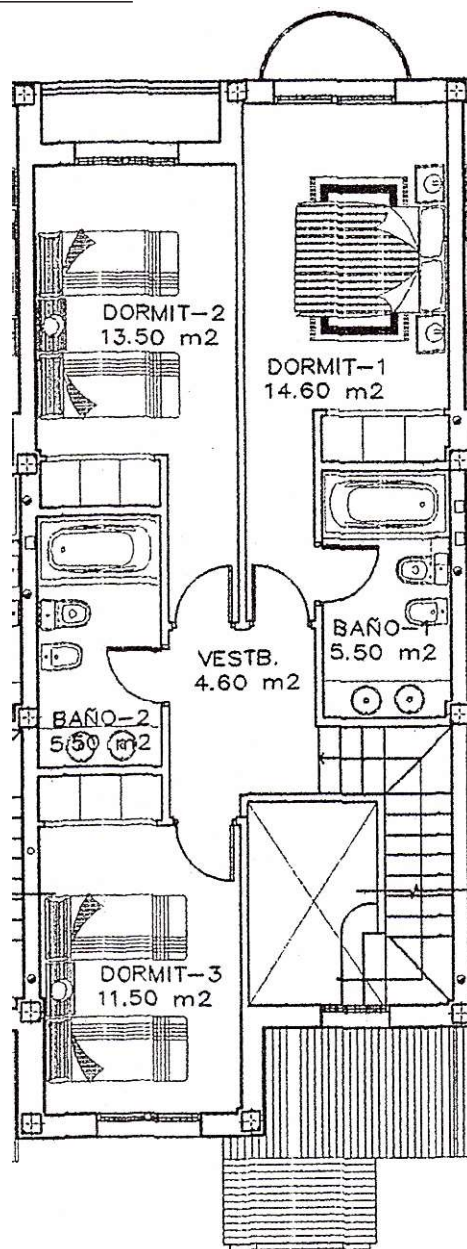




Ibergolf

## BLOQUE B- VIVIENDA 12

PARKING

Escala 1/100

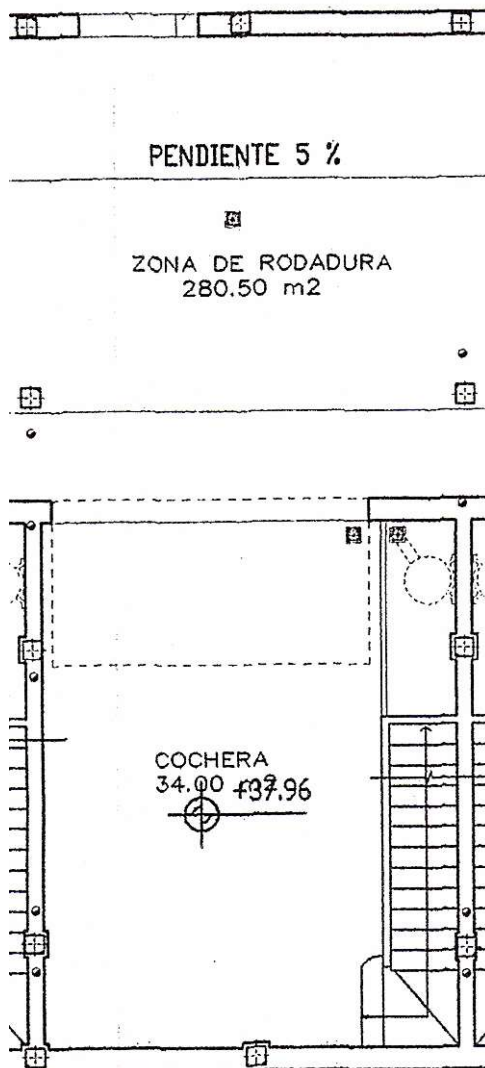




Ibergolf

## BLOQUE B- VIVIENDA 13

PLANTA BAJA

Escala 1/100

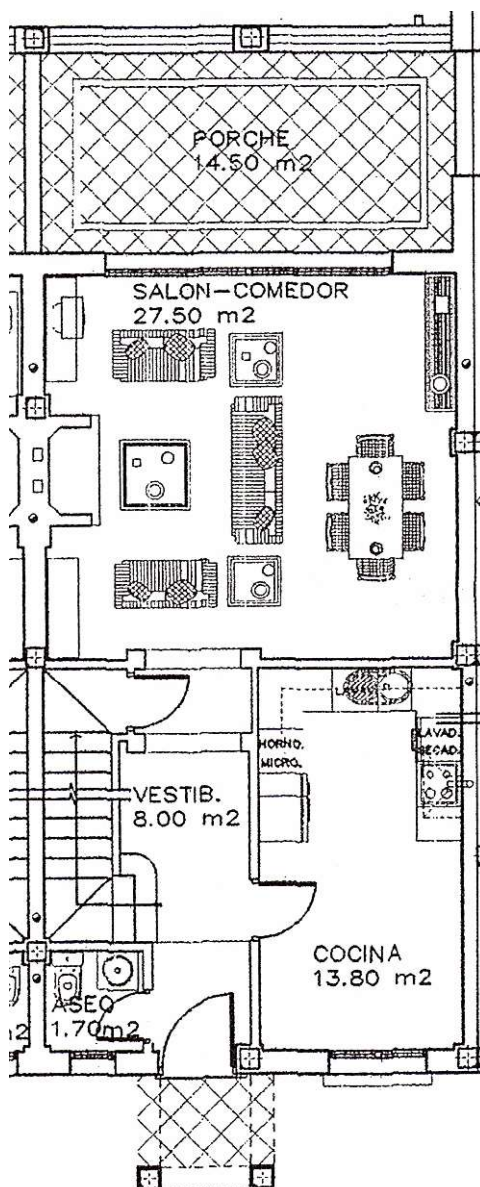




Ibergolf

## BLOQUE B- VIVIENDA 13

PLANTA PRIMERA

Escala 1/100

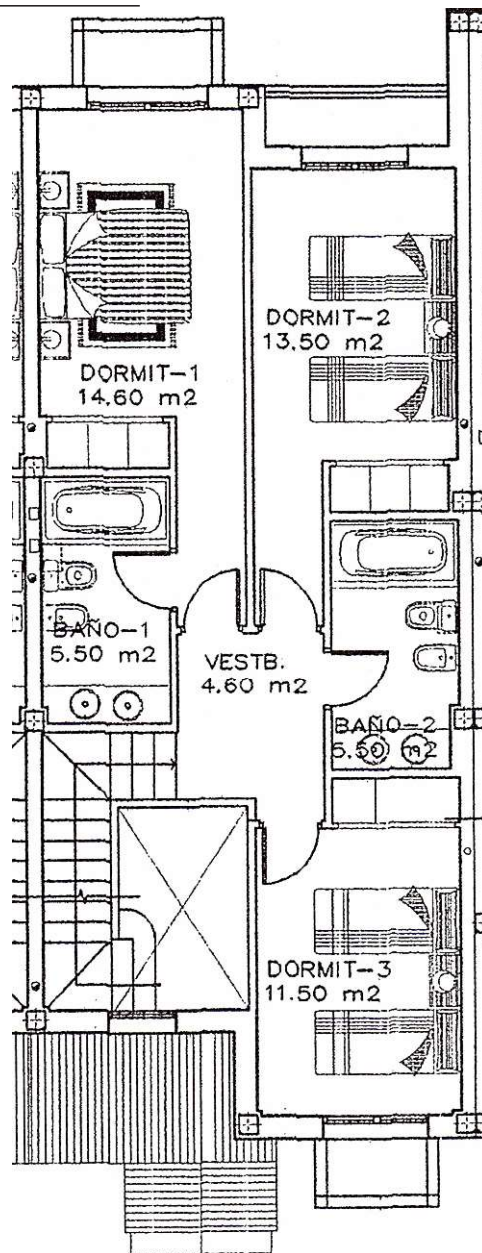




Ibergolf

## BLOQUE B- VIVIENDA 13

PARKING

Escala 1/100

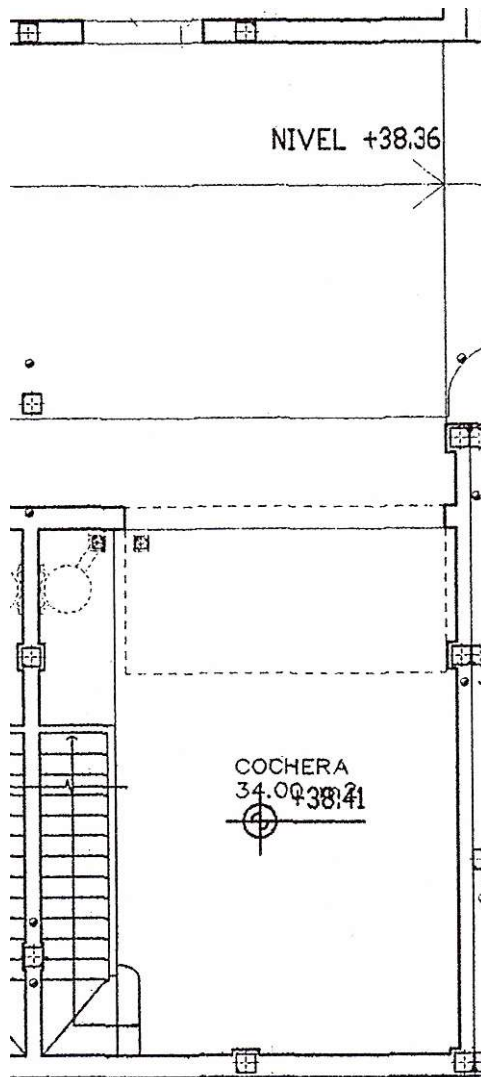




Ibergolf

## BLOQUE B- VIVIENDA 14

PLANTA BAJA

Escala 1/100

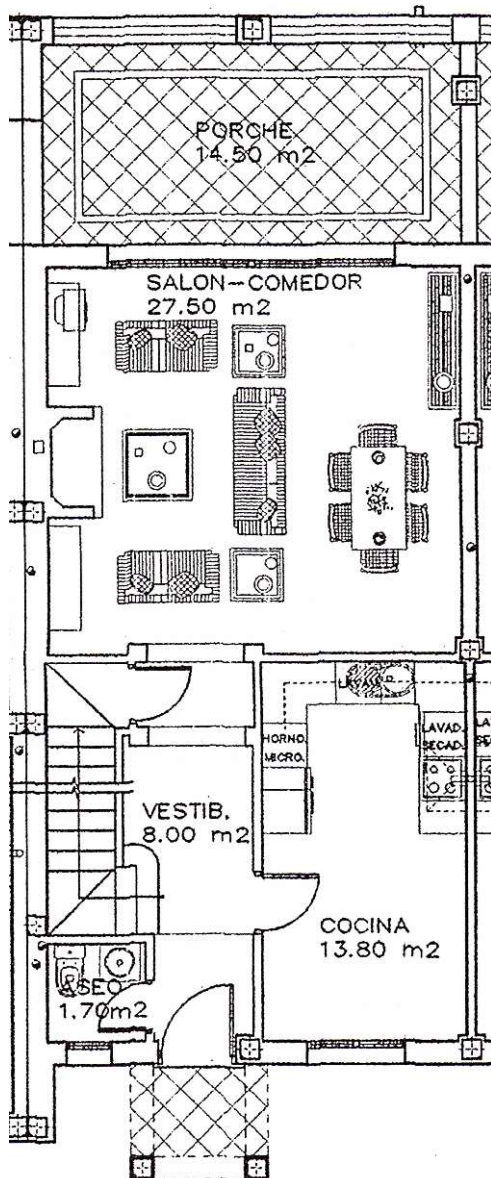




Ibergolf

## BLOQUE B- VIVIENDA 14

PLANTA PRIMERA

Escala 1/100

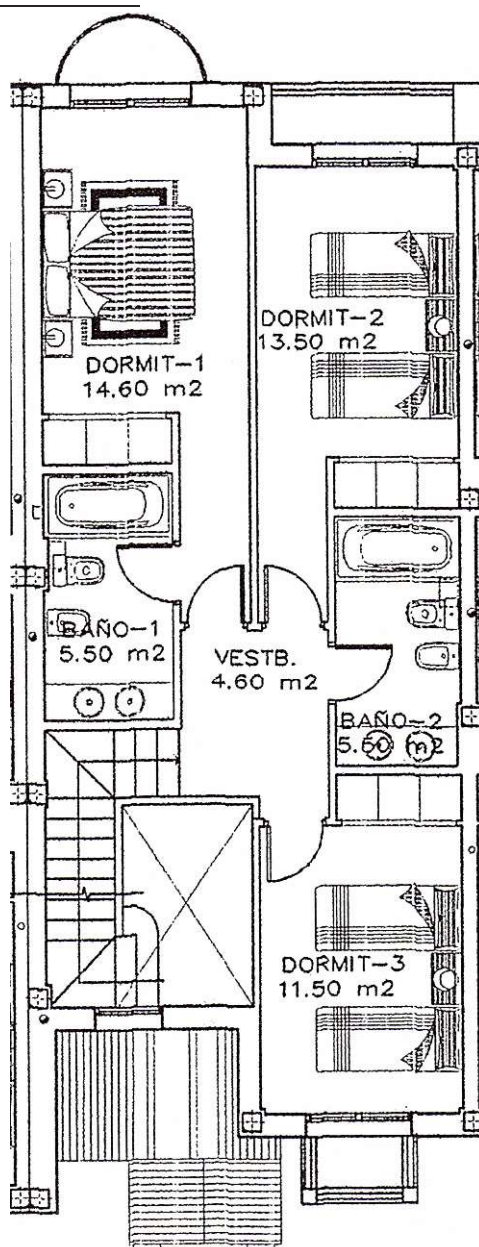



Ibergolf

## BLOQUE B- VIVIENDA 14

PARKING

Escala 1/100

---

