




Ibergolf

BLOQUE C- VIVIENDA 23

PLANTA BAJA

Escala 1/100

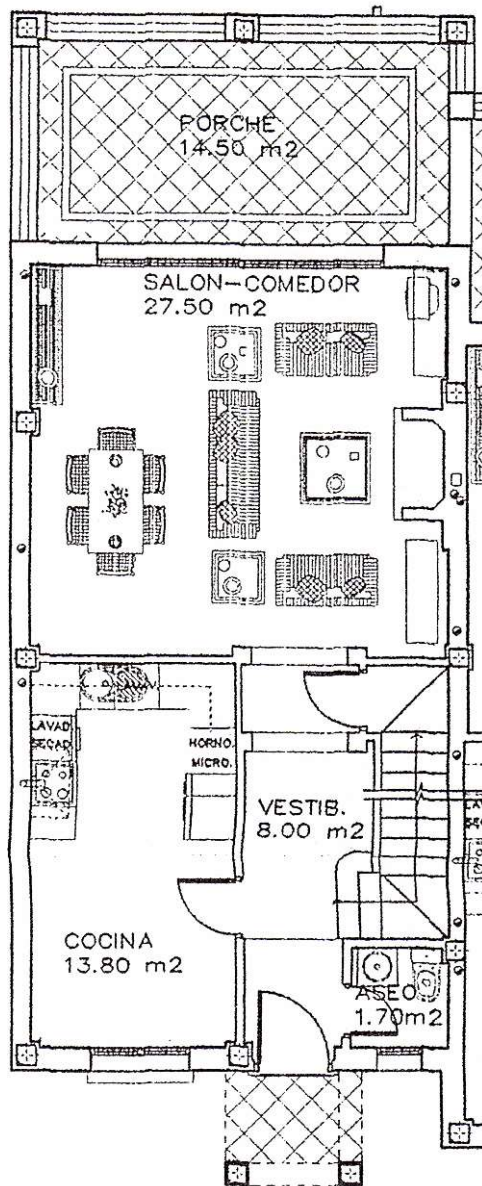




Ibergolf

BLOQUE C- VIVIENDA 23

PLANTA PRIMERA

Escala 1/100

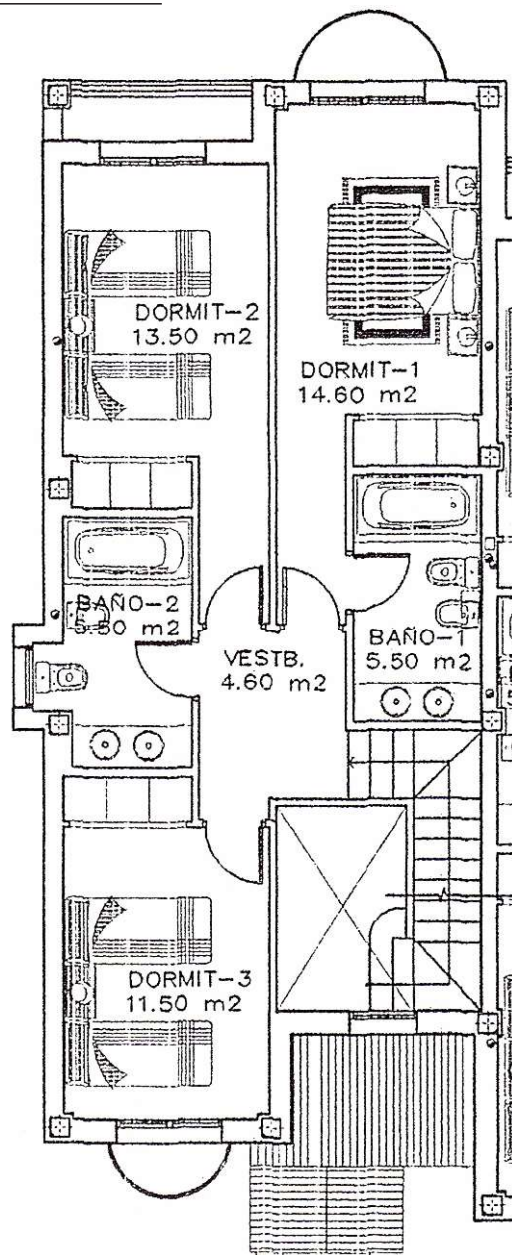




Ibergolf


BLOQUE C- VIVIENDA 23

PARKING

Escala 1/100

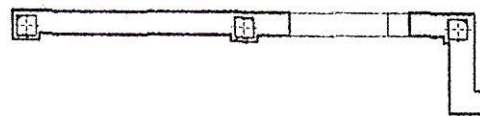

NIVEL +48.16

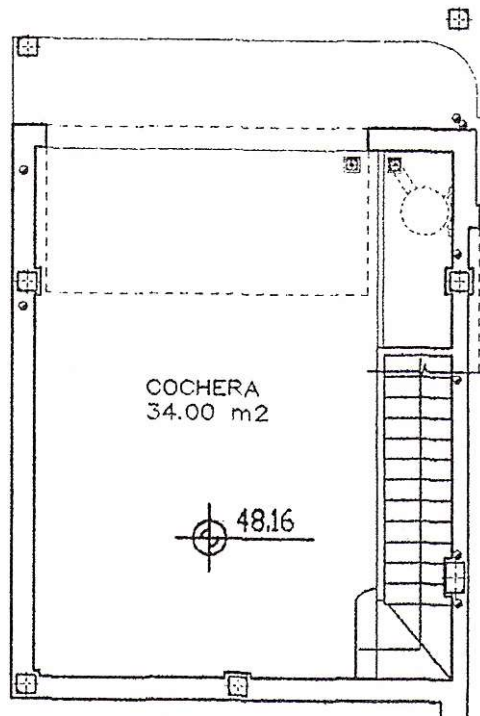




Ibergolf

BLOQUE C- VIVIENDA 17

PLANTA BAJA

Escala 1/100

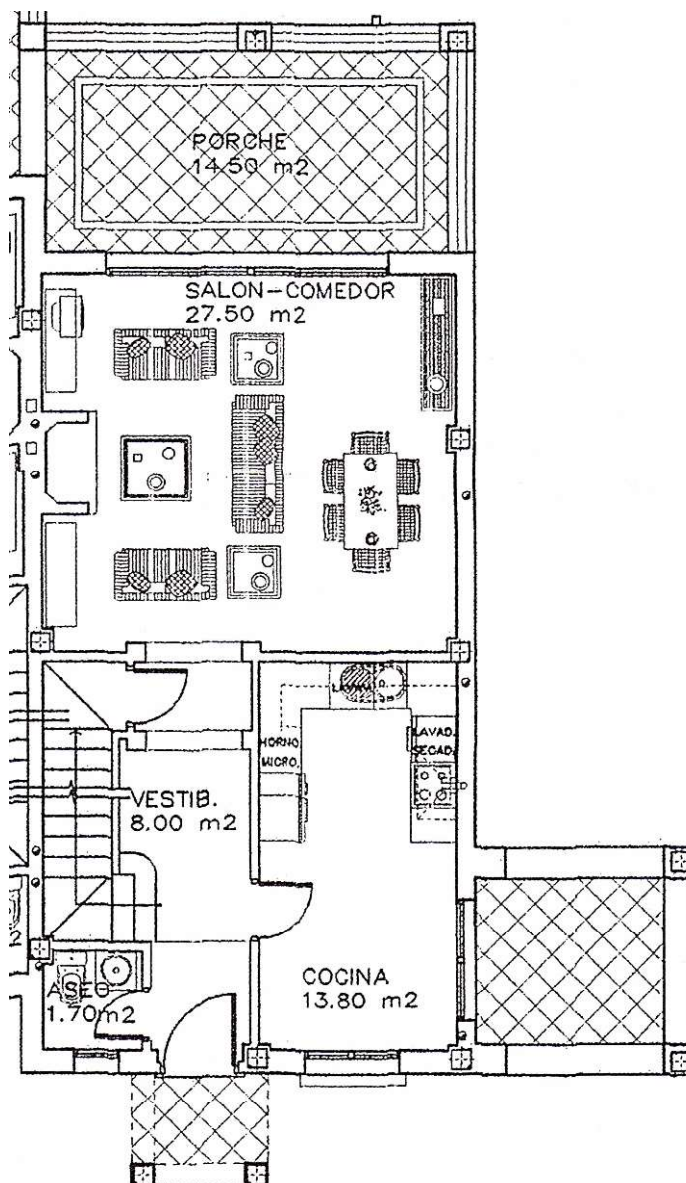




Ibergolf

BLOQUE C- VIVIENDA 17

PLANTA PRIMERA

Escala 1/100

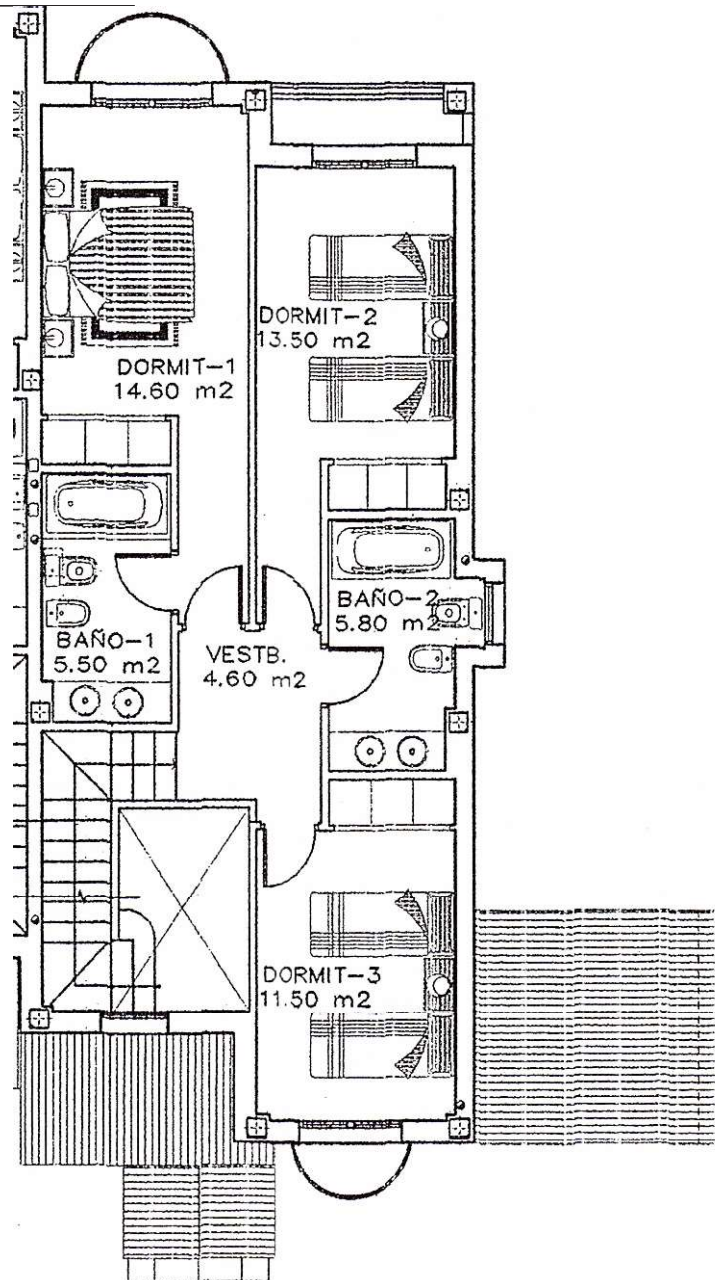




Ibergolf

BLOQUE C- VIVIENDA 17

PARKING

Escala 1/100

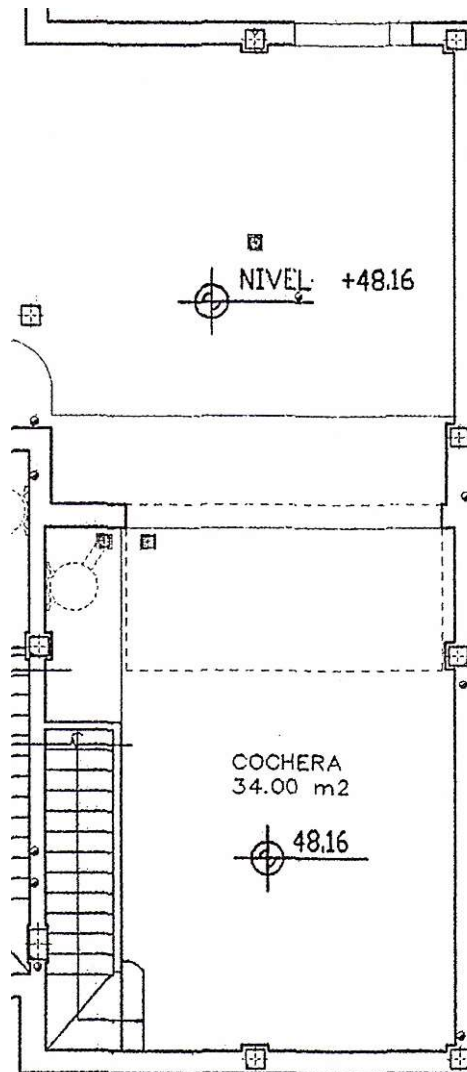




Ibergolf

BLOQUE C- VIVIENDA 18

PLANTA BAJA

Escala 1/100

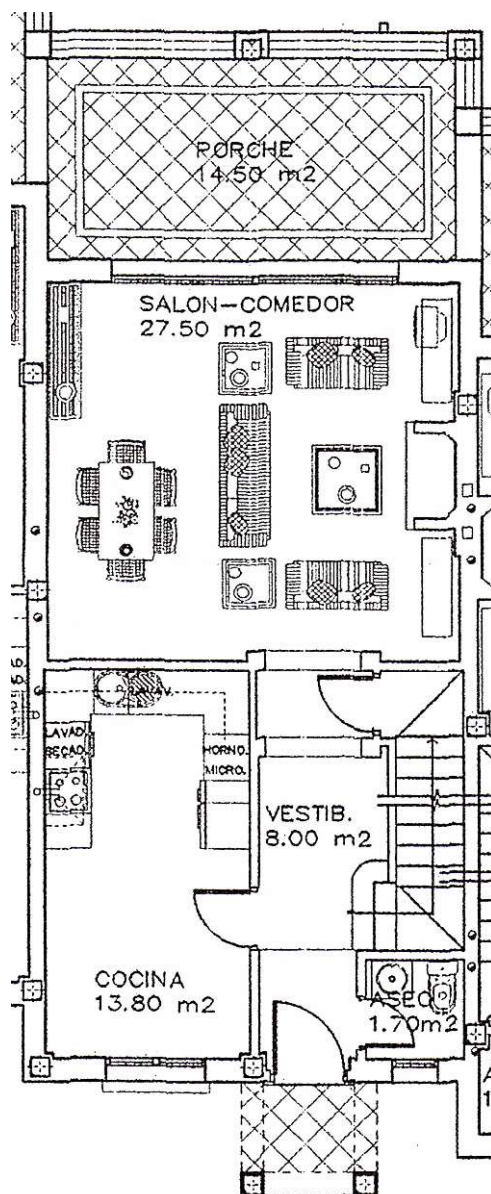




Ibergolf

BLOQUE C- VIVIENDA 18

PLANTA PRIMERA

Escala 1/100

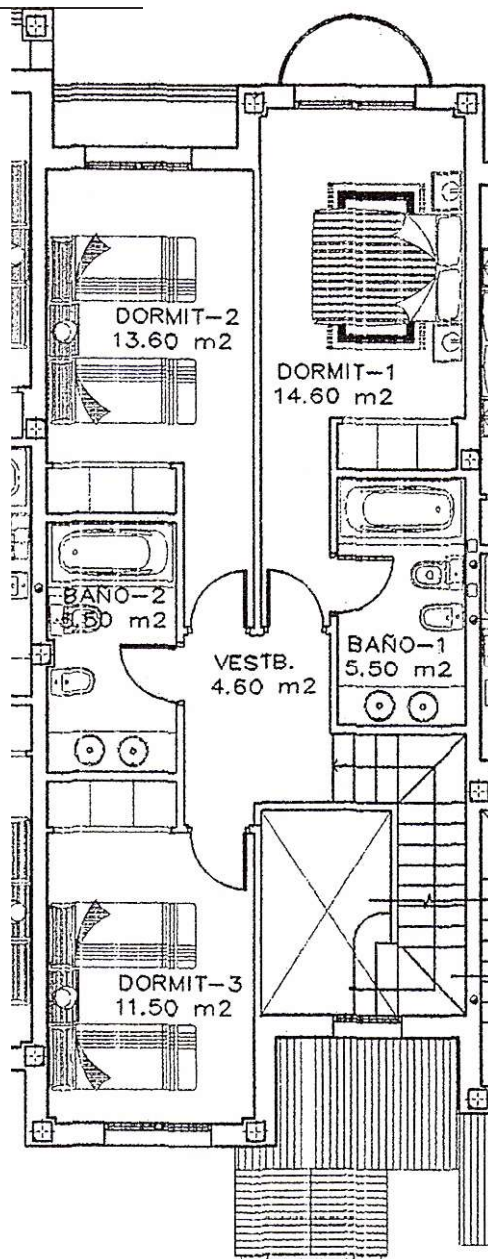




Ibergolf

BLOQUE C- VIVIENDA 18

PARKING

Escala 1/100

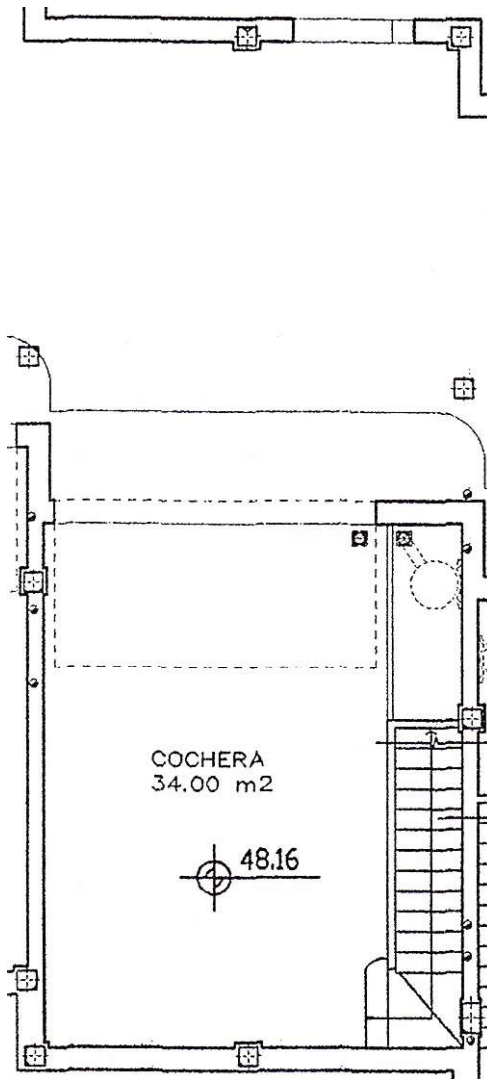




Ibergolf

BLOQUE C- VIVIENDA 19

PLANTA BAJA

Escala 1/100

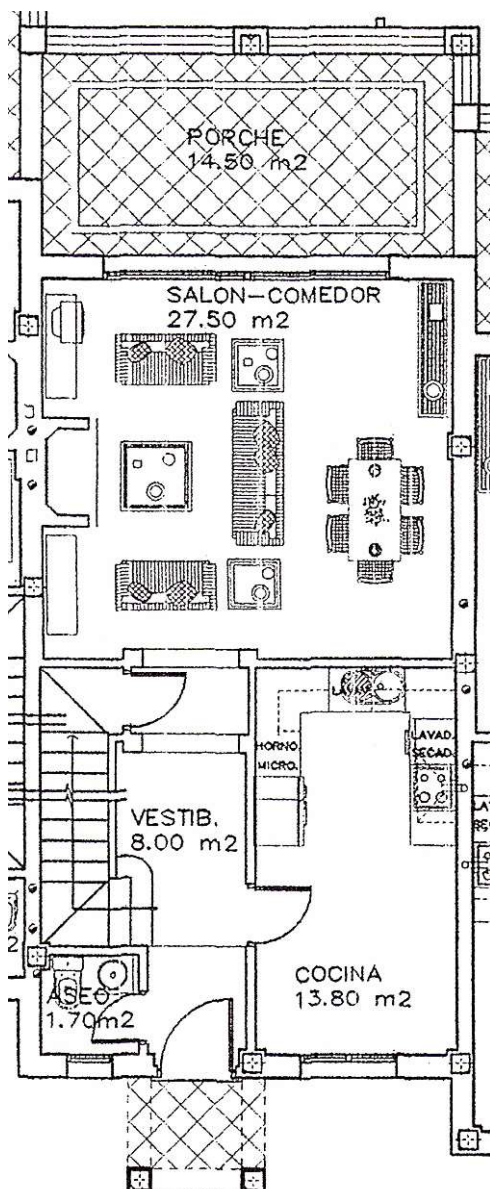




Ibergolf

BLOQUE C- VIVIENDA 19

PLANTA PRIMERA

Escala 1/100

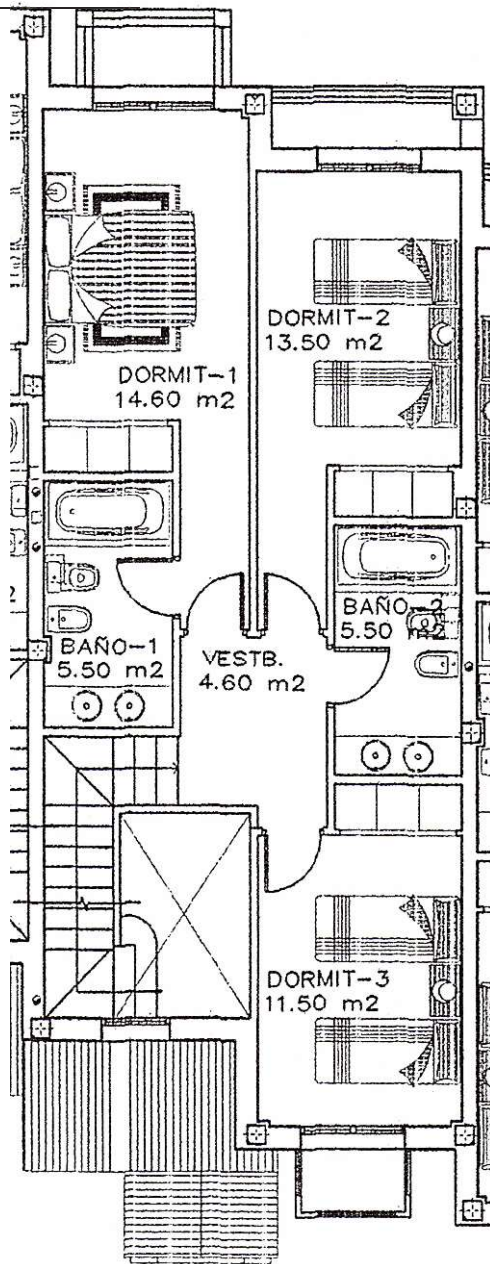





Ibergolf

BLOQUE C- VIVIENDA 19

PARKING

Escala 1/100

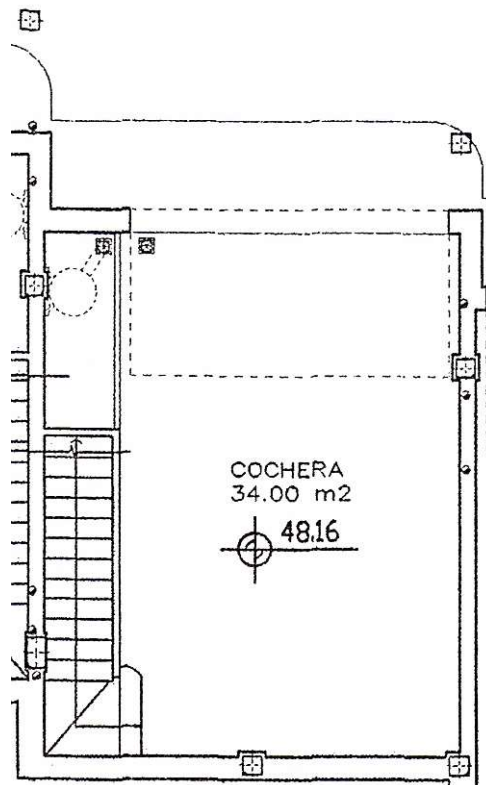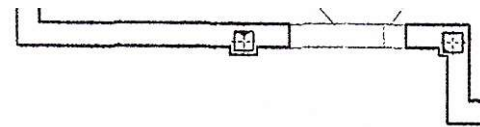




Ibergolf

BLOQUE C- VIVIENDA 20

PLANTA BAJA

Escala 1/100

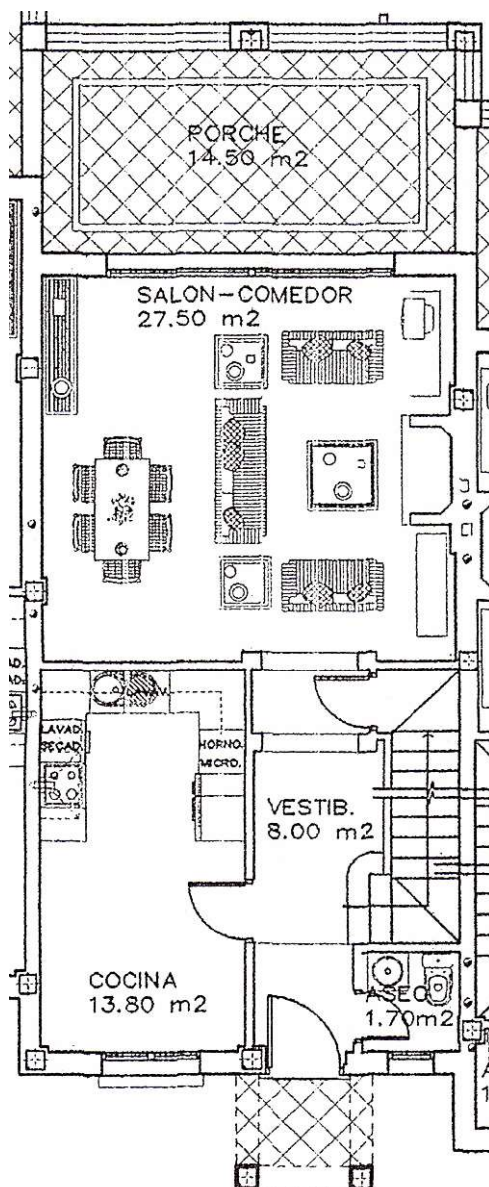




Ibergolf

BLOQUE C- VIVIENDA 20

PLANTA PRIMERA

Escala 1/100

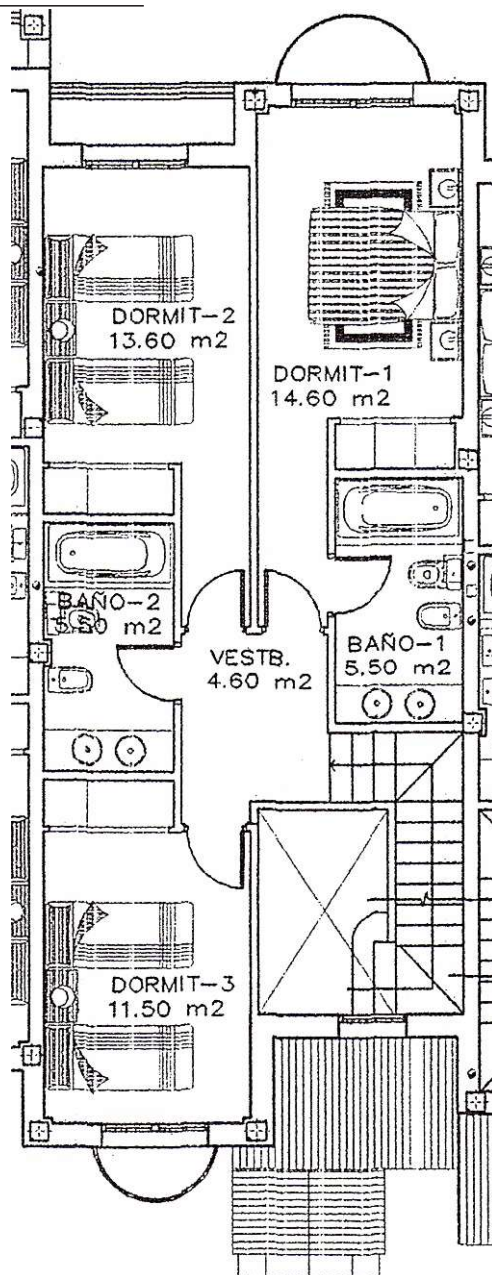




Ibergolf


BLOQUE C- VIVIENDA 20

PARKING

Escala 1/100

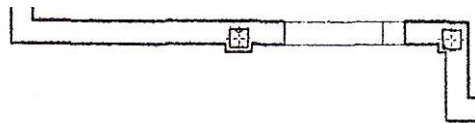

ZONA DE RODADURA
243.40 m²

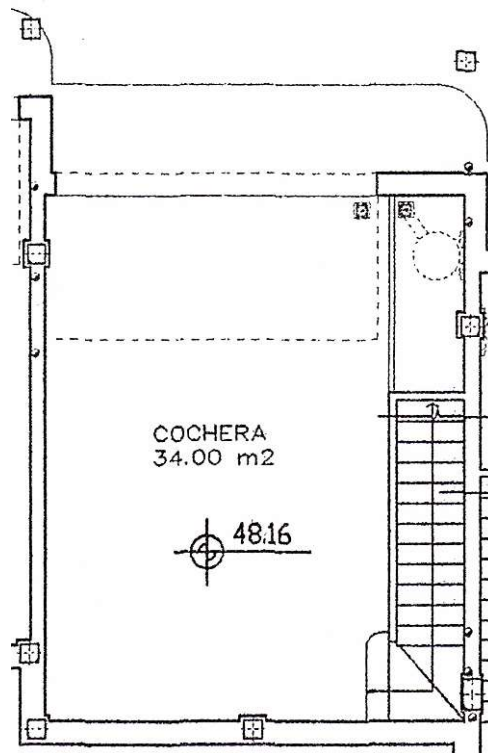

COCHERA
34.00 m²

48.16




Ibergolff

BLOQUE C- VIVIENDA 21

PLANTA BAJA

Escala 1/100

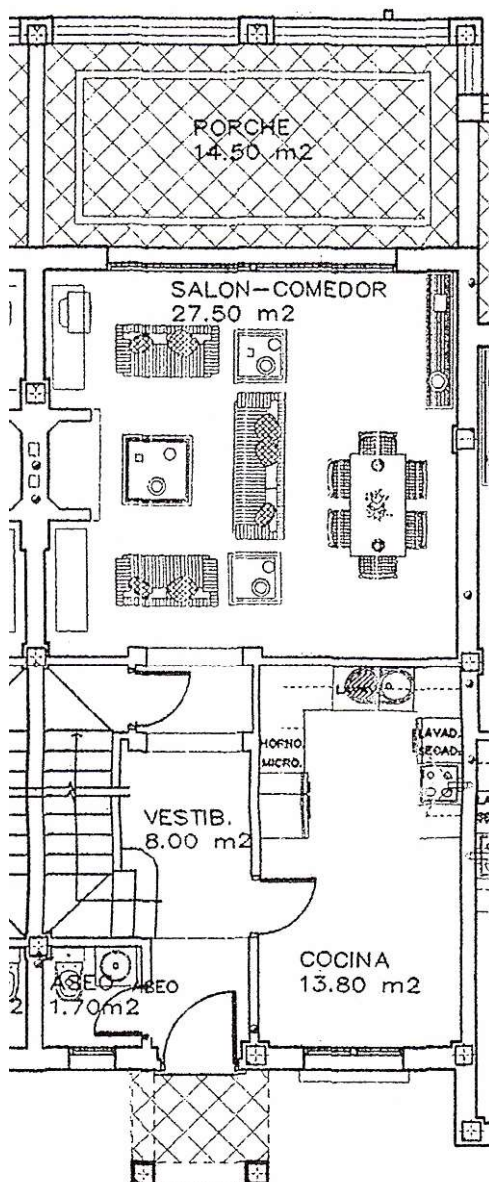




Ibergolf

BLOQUE C- VIVIENDA 21

PLANTA PRIMERA

Escala 1/100

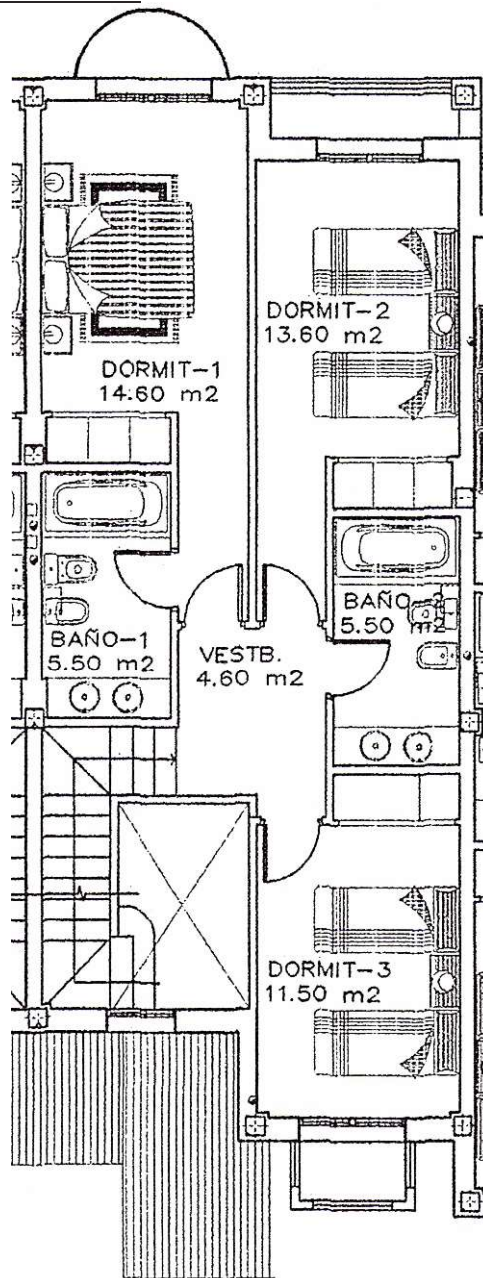




Ibergolf

BLOQUE C- VIVIENDA 21

PARKING

Escala 1/100

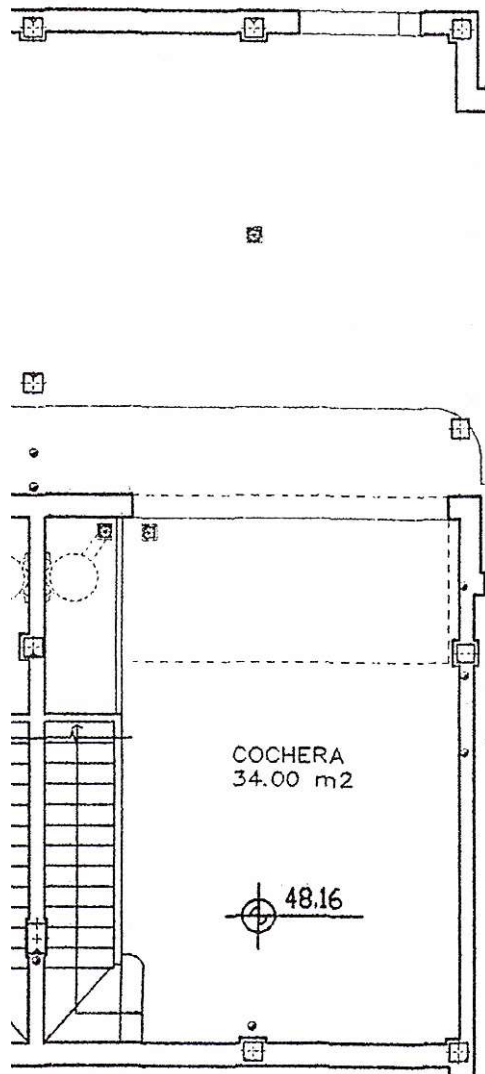




Ibergolf

BLOQUE C- VIVIENDA 22

PLANTA BAJA

Escala 1/100

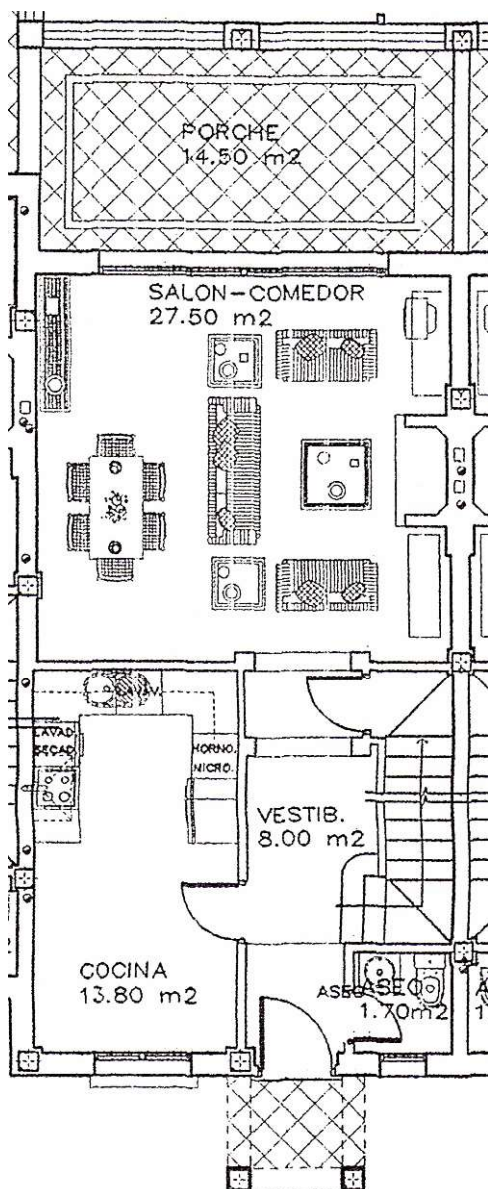




Ibergolf

BLOQUE C- VIVIENDA 22

PLANTA PRIMERA

Escala 1/100

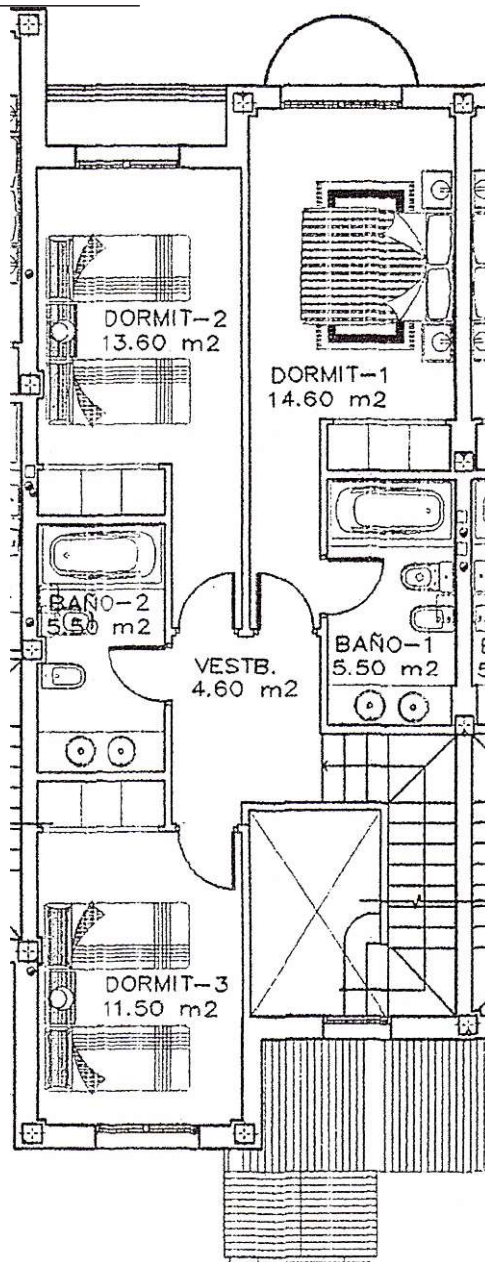



Ibergolf

BLOQUE C- VIVIENDA 22

PARKING

Escala 1/100

