




Ibergolf

BLOQUE D- VIVIENDA 29

PLANTA BAJA

Escala 1/100

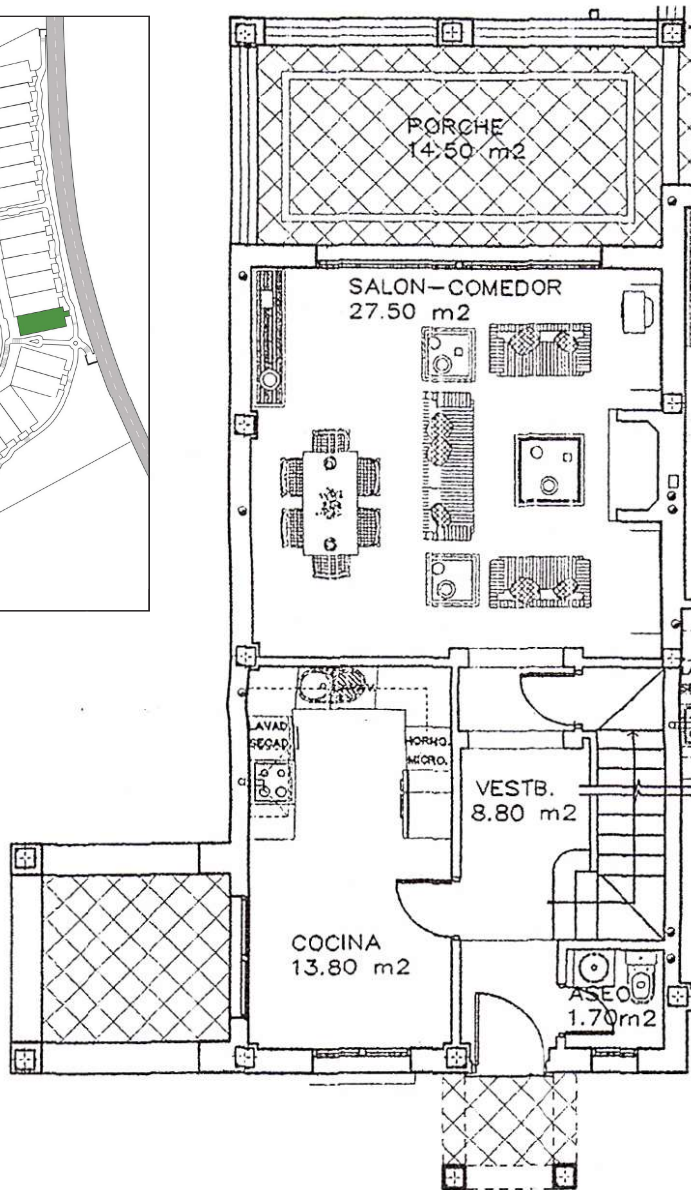




Ibergolf

BLOQUE D- VIVIENDA 29

PLANTA PRIMERA

Escala 1/100

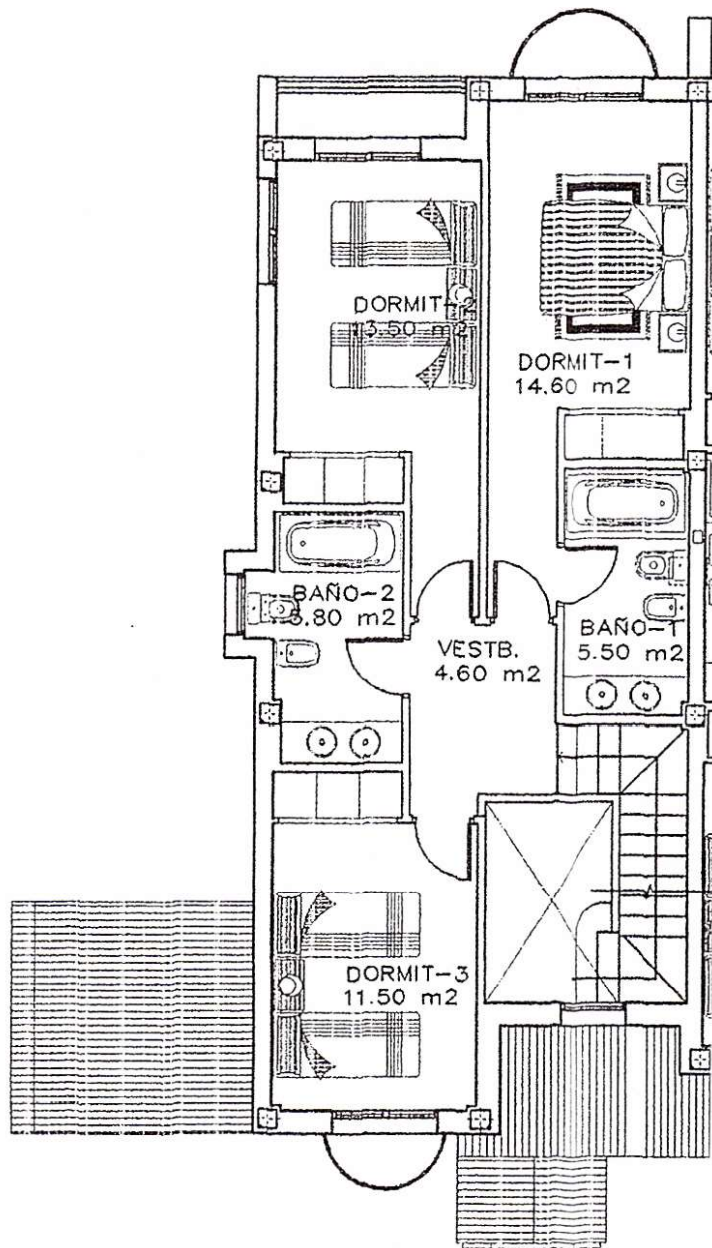




Ibergolf

BLOQUE D- VIVIENDA 29

PARKING

Escala 1/100

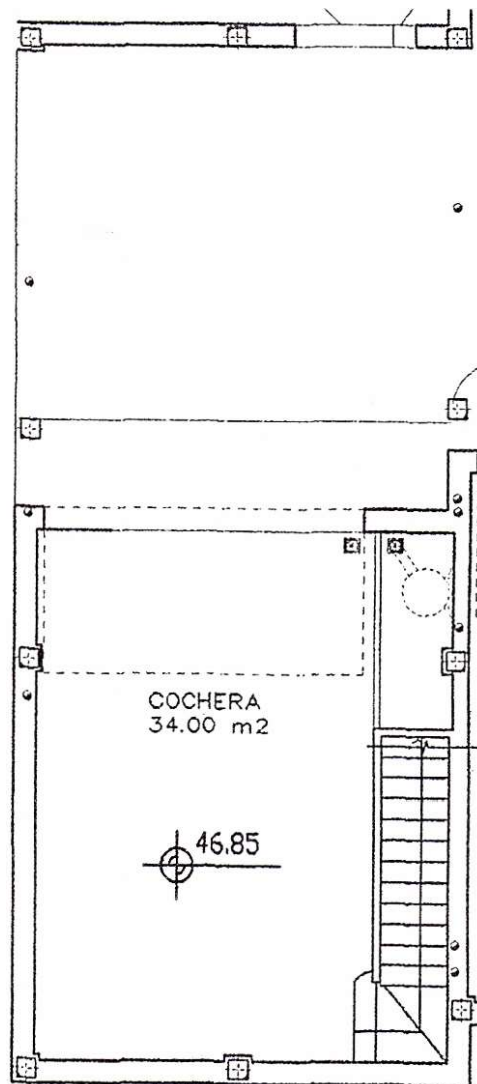




Ibergolf

BLOQUE D- VIVIENDA 24

PLANTA BAJA

Escala 1/100

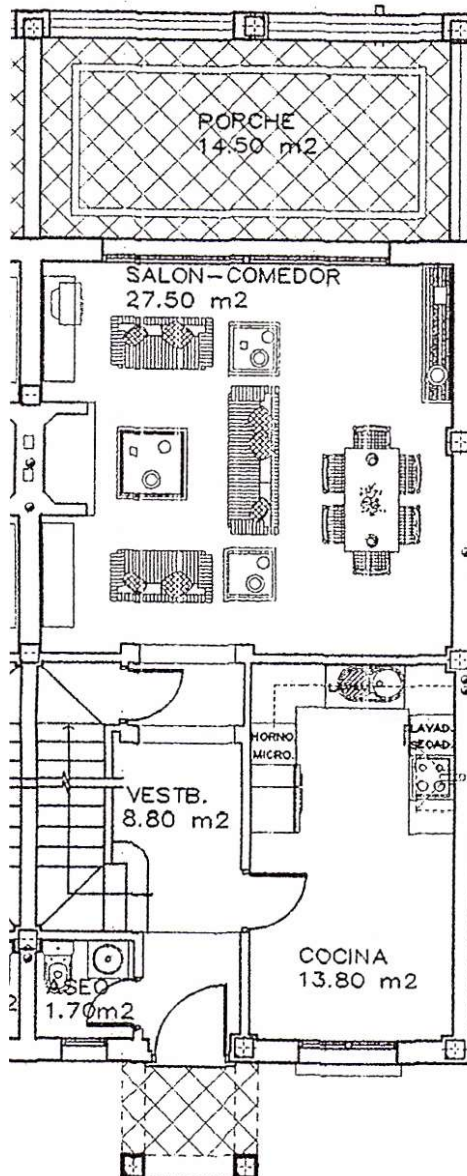




Ibergolf

BLOQUE D- VIVIENDA 24

PLANTA PRIMERA

Escala 1/100

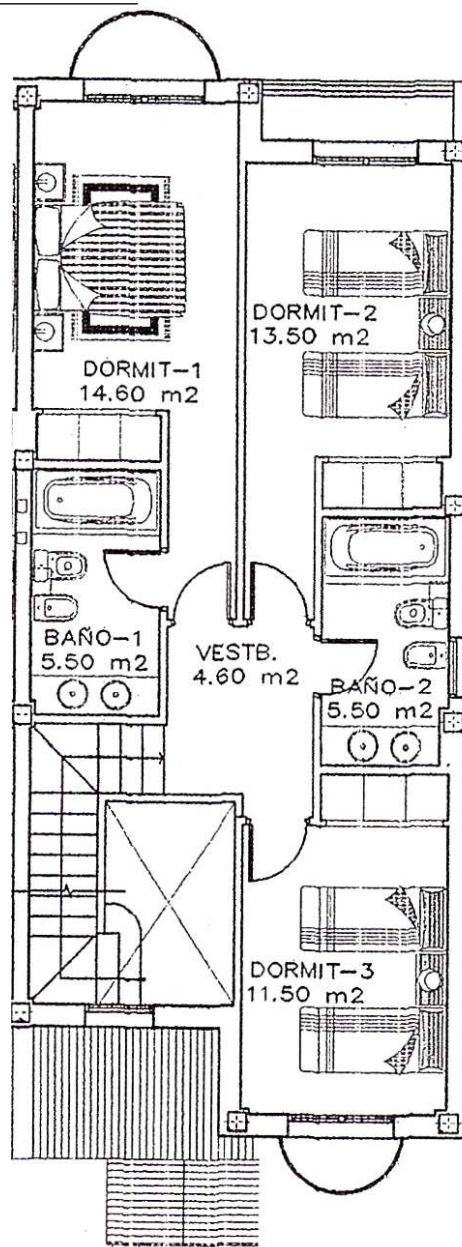




Ibergolf


BLOQUE D- VIVIENDA 24

PARKING

Escala 1/100

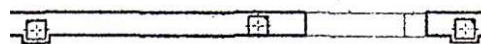

PENDIENTE 4.3 %

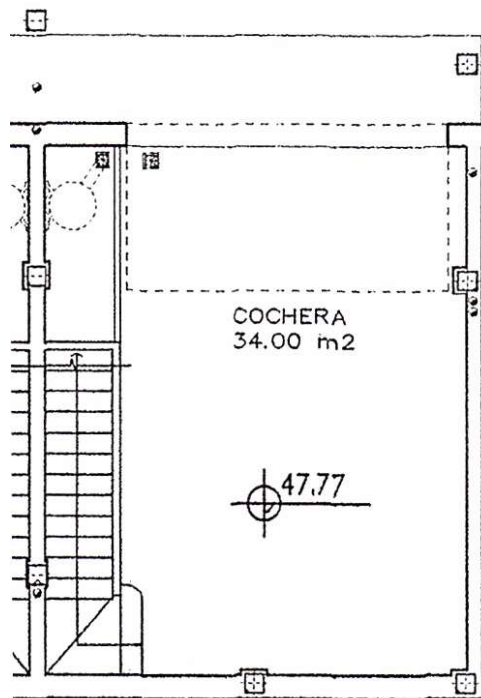




Ibergolf

BLOQUE D- VIVIENDA 25

PLANTA BAJA

Escala 1/100

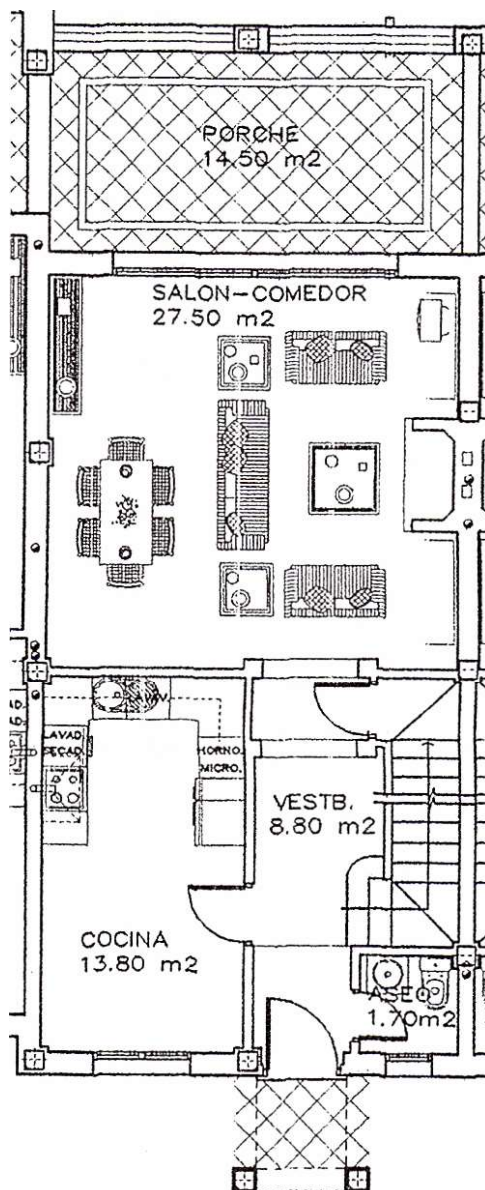




Ibergolf

BLOQUE D- VIVIENDA 25

PLANTA PRIMERA

Escala 1/100

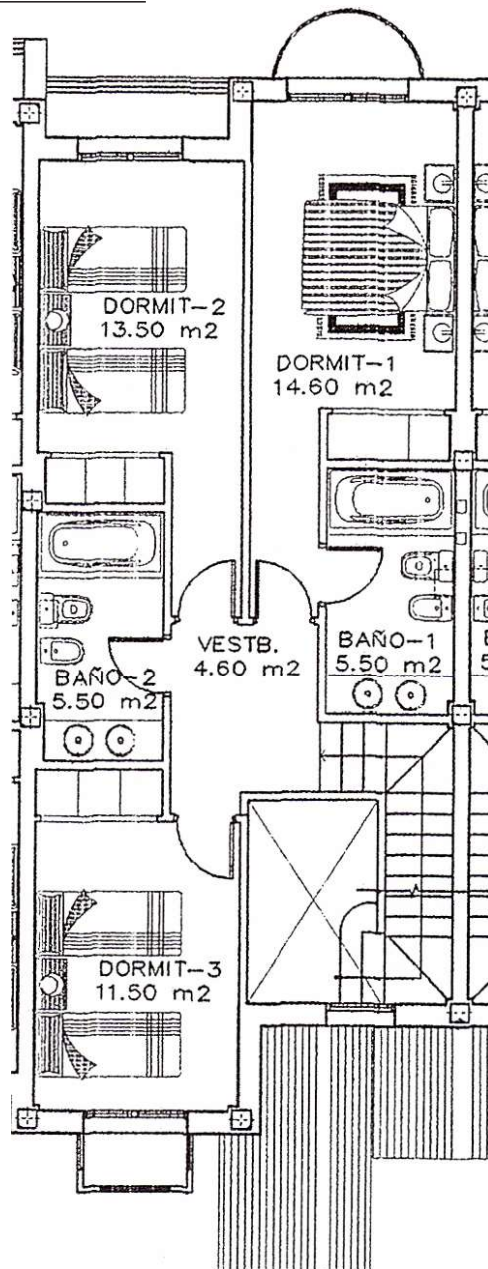




Ibergolf


BLOQUE D- VIVIENDA 25

PARKING

Escala 1/100

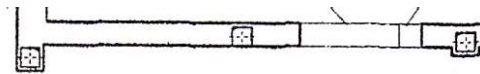

• NIVEL +47.52

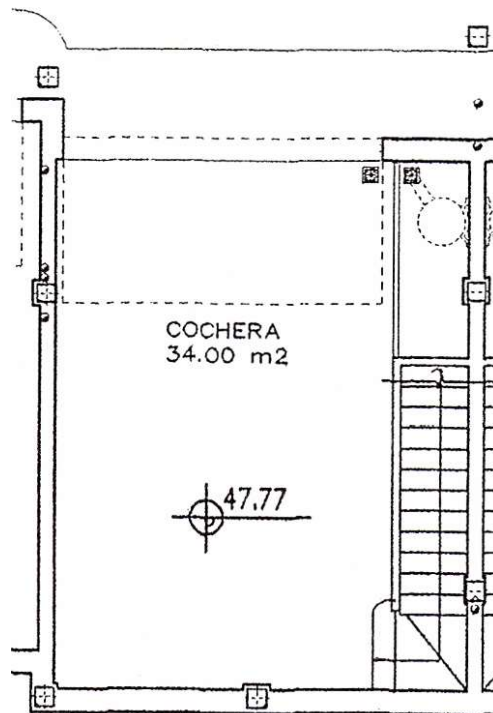




Ibergolf

BLOQUE D- VIVIENDA 26

PLANTA BAJA

Escala 1/100

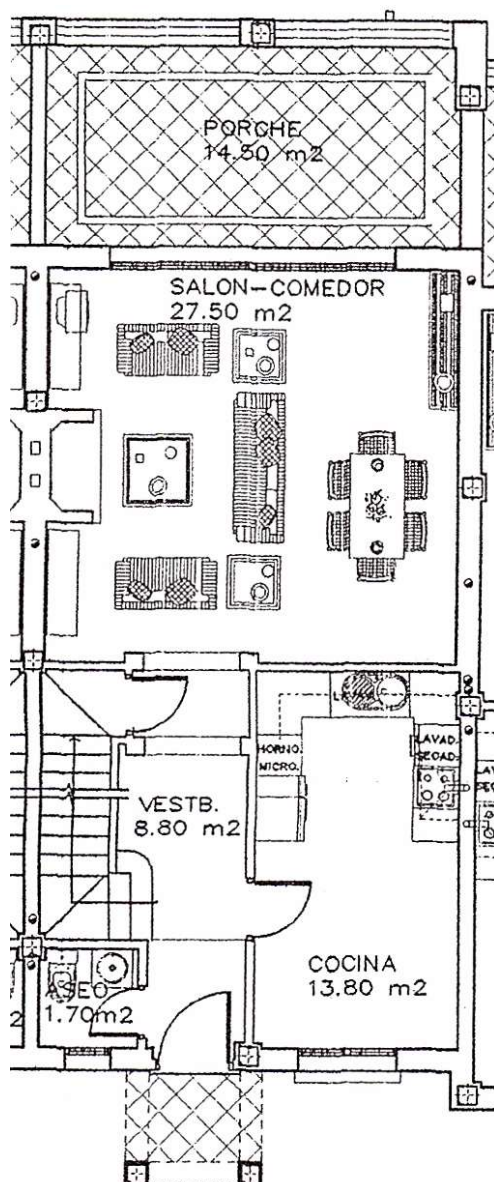




Ibergolf

BLOQUE D- VIVIENDA 26

PLANTA PRIMERA

Escala 1/100

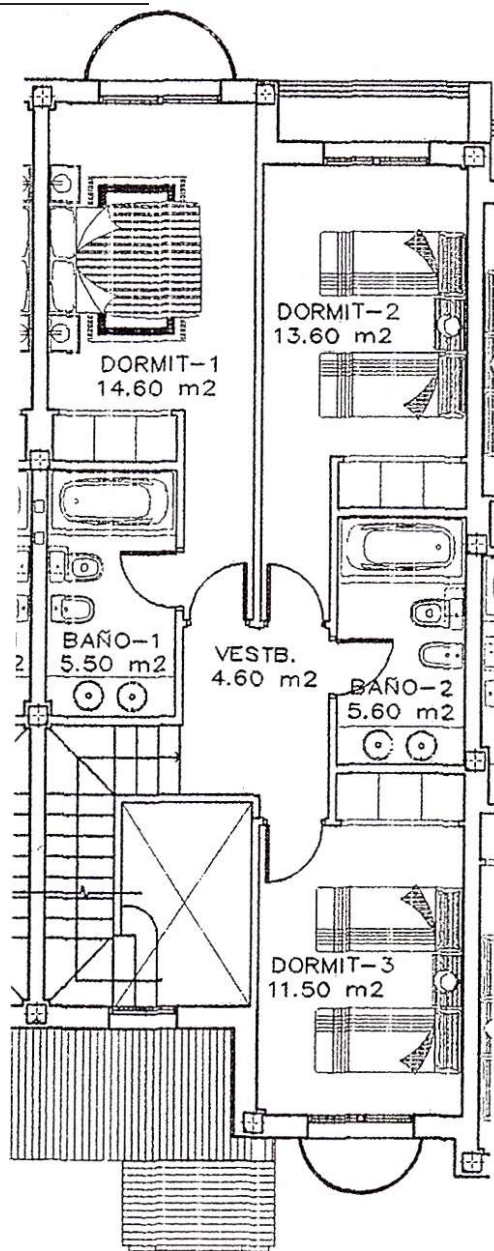




Ibergolf

BLOQUE D- VIVIENDA 26

PARKING

Escala 1/100

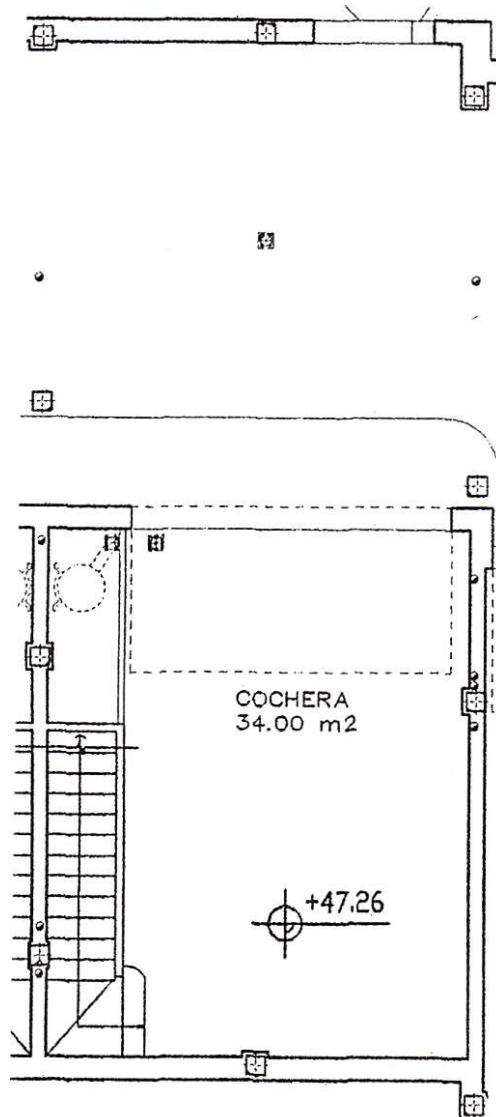




Ibergolf

BLOQUE D- VIVIENDA 27

PLANTA BAJA

Escala 1/100

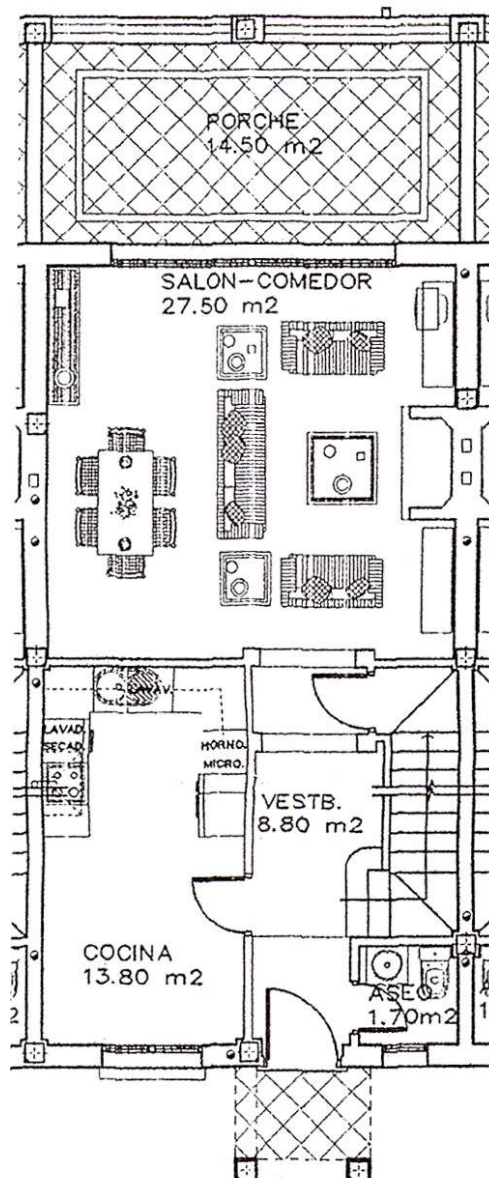




Ibergolf

BLOQUE D- VIVIENDA 27

PLANTA PRIMERA

Escala 1/100

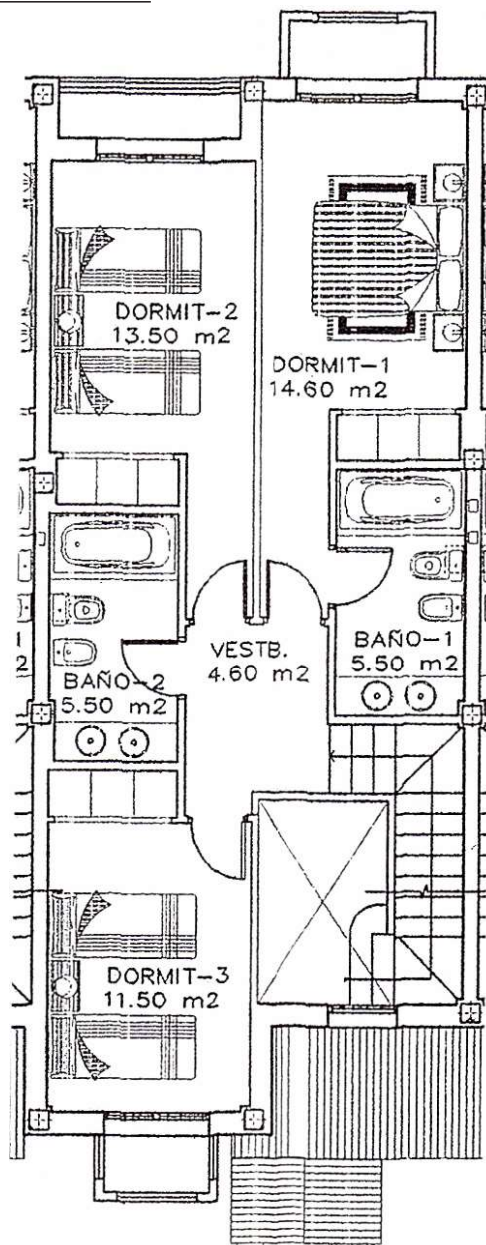




Ibergolf

BLOQUE D- VIVIENDA 27

PARKING

Escala 1/100

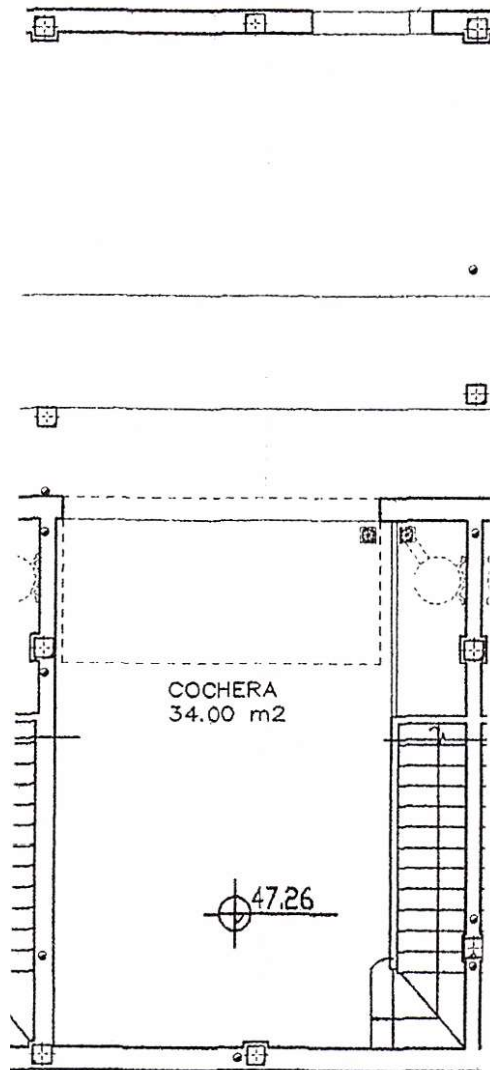




Ibergolf

BLOQUE D- VIVIENDA 28

PLANTA BAJA

Escala 1/100

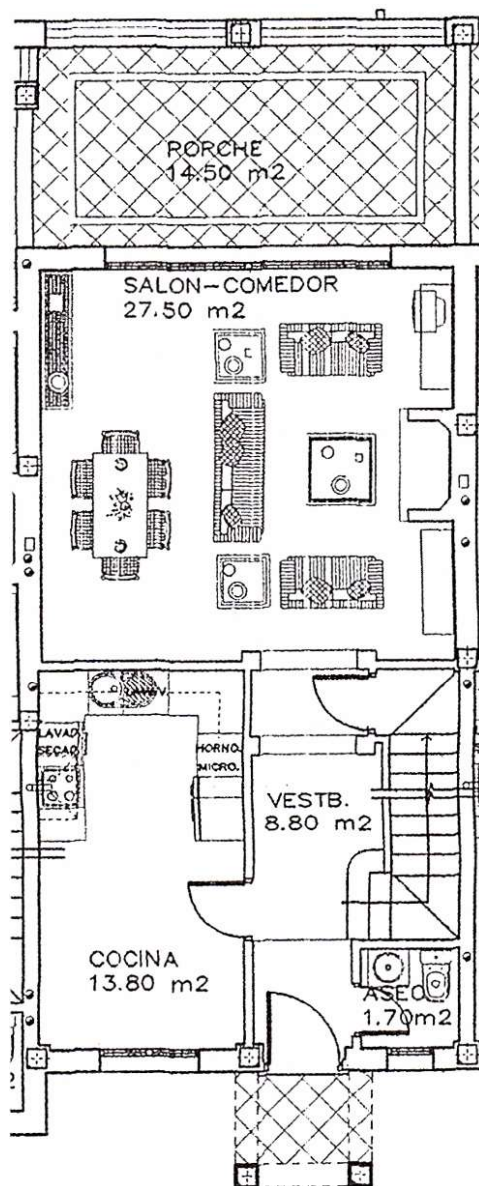




Ibergolf

BLOQUE D- VIVIENDA 28

PLANTA PRIMERA

Escala 1/100

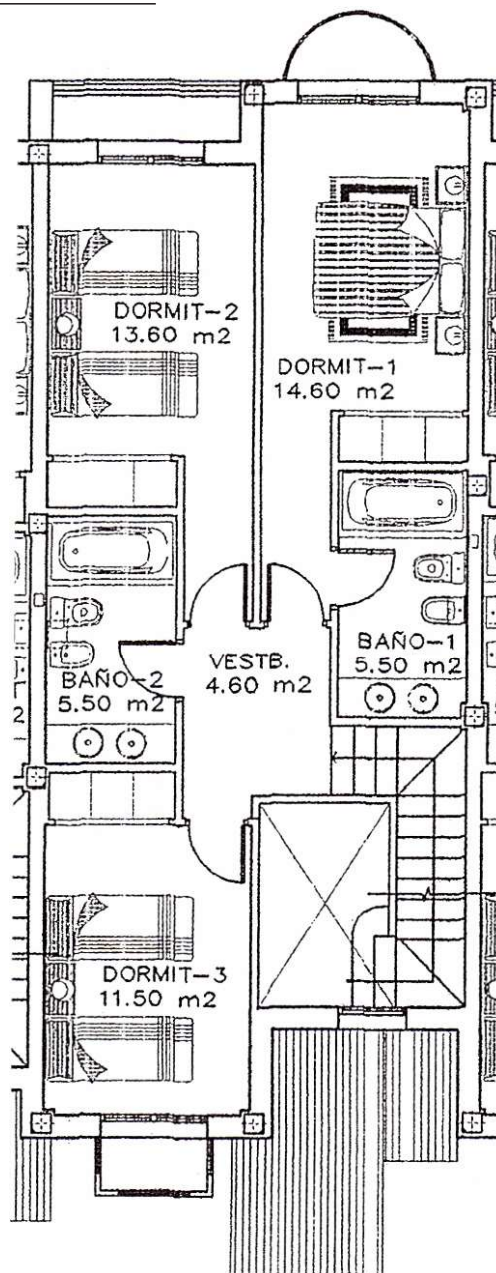



Ibergolf

BLOQUE D- VIVIENDA 28

PARKING

Escala 1/100

