



ALCAZABA

CASARES - COSTA del SOL *Lagoon*

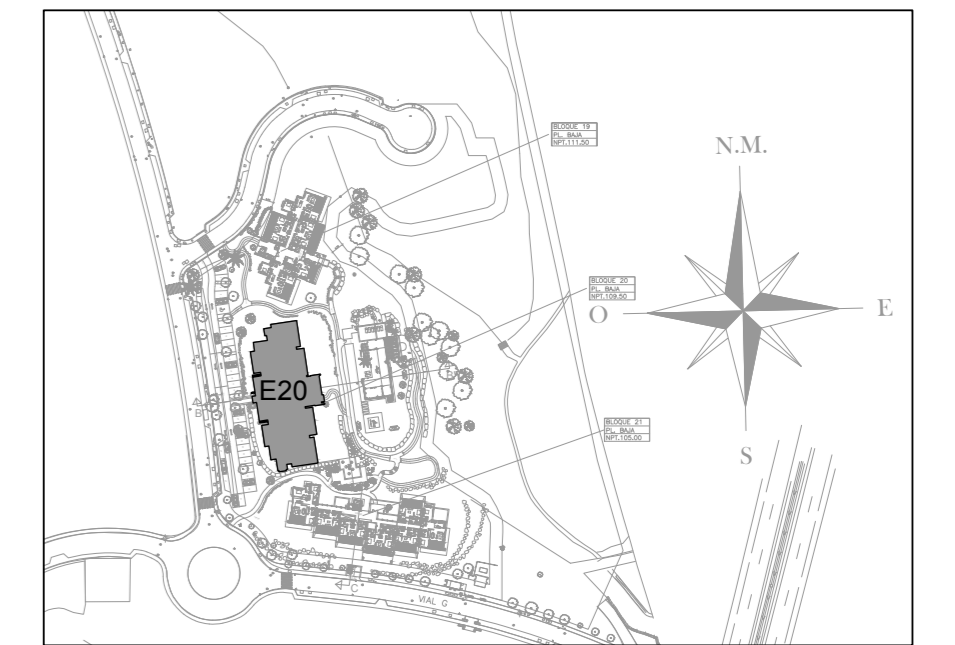

SITUACION GENERAL

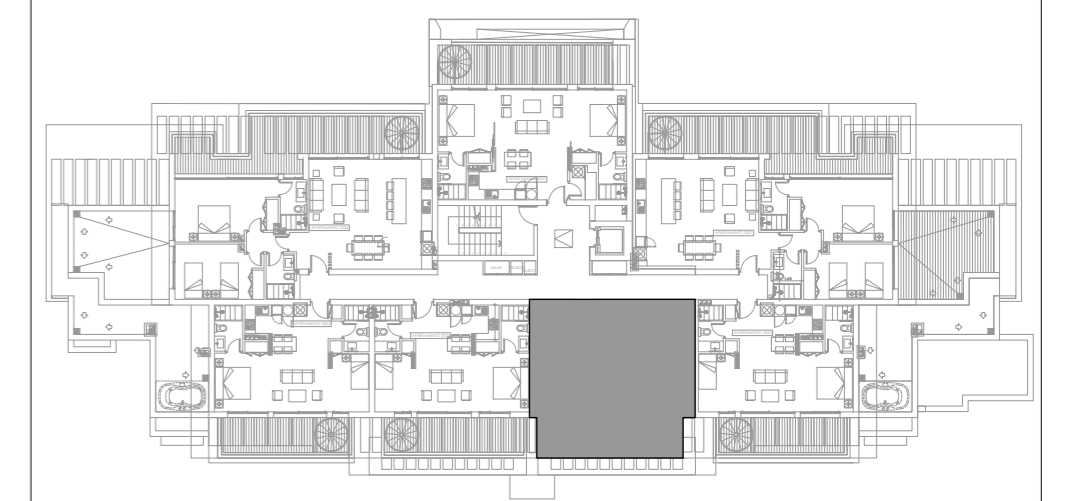

PLANTA SEGUNDA

SITUACION POR BLOQUE

SUPERFICIES CONSTRUIDAS

| APARTAMENTO | TERRAZAS | TRASTEROS | SOLARIUM | TOTAL | JARDIN COMUNITARIO DE USO PRIVATIVO SUP. APROXIMADA |
|-------------|----------|-----------|----------|----------|---|
| 61,65 m2 | 18,53m2 | | 58,98m2 | 139,16m2 | 0,00 m2 |


SUPERFICIES UTILES

| VIVIENDA | TERRAZAS | TRASTEROS | SOLARIUM | TOTAL | JARDIN COMUNITARIO DE USO PRIVATIVO SUP. APROXIMADA |
|----------|----------|-----------|----------|----------|---|
| 50,95 m2 | 11,50m2 | | 54,06m2 | 116,51m2 | 0,00 m2 |


SUPERFICIE UTIL SEGUN DECRETO BOJA 218/2005

| VIVIENDA CERRADA | TERRAZAS 10% sup. util | TOTAL SEGUN DECRETO |
|------------------|------------------------|---------------------|
| 50,95 m2 | 5,09m2 | 56,04 m2 |

- EL PRESENTE DOCUMENTO ES DE CARACTER INFORMATIVO Y PODRA EXPERIMENTAR VARIACIONES POR EXIGENCIAS TECNICAS DEL PROYECTO. TODO EL MOBILIARIO INCLUIDO DE LA COCINA ES MERAMENTE INFORMATIVO, LOS GIROS DE LAS PUERTAS Y LA DISTRIBUCION DE APARATOS SANITARIOS NO SON VINCULANTES.
- LAS SUPERFICIES EXPRESADAS SON APROXIMADAS PUDIENDO EXPERIMENTAR MODIFICACIONES POR RAZONES DE INDOLE TECNICA EN EL DESARROLLO DE LA EJECUCION DE LAS OBRAS.
- LAS SUPERFICIES INDICADAS A CONTINUACION ESTAN CALCULADAS CONFORME AL DECRETO 218/2005 DE INFORMACION NACIONAL CONSUMIDOR EN LA COMPRAVENTA Y ARRENDAMIENTO DE VIVIENDAS DE ANDALUCIA.

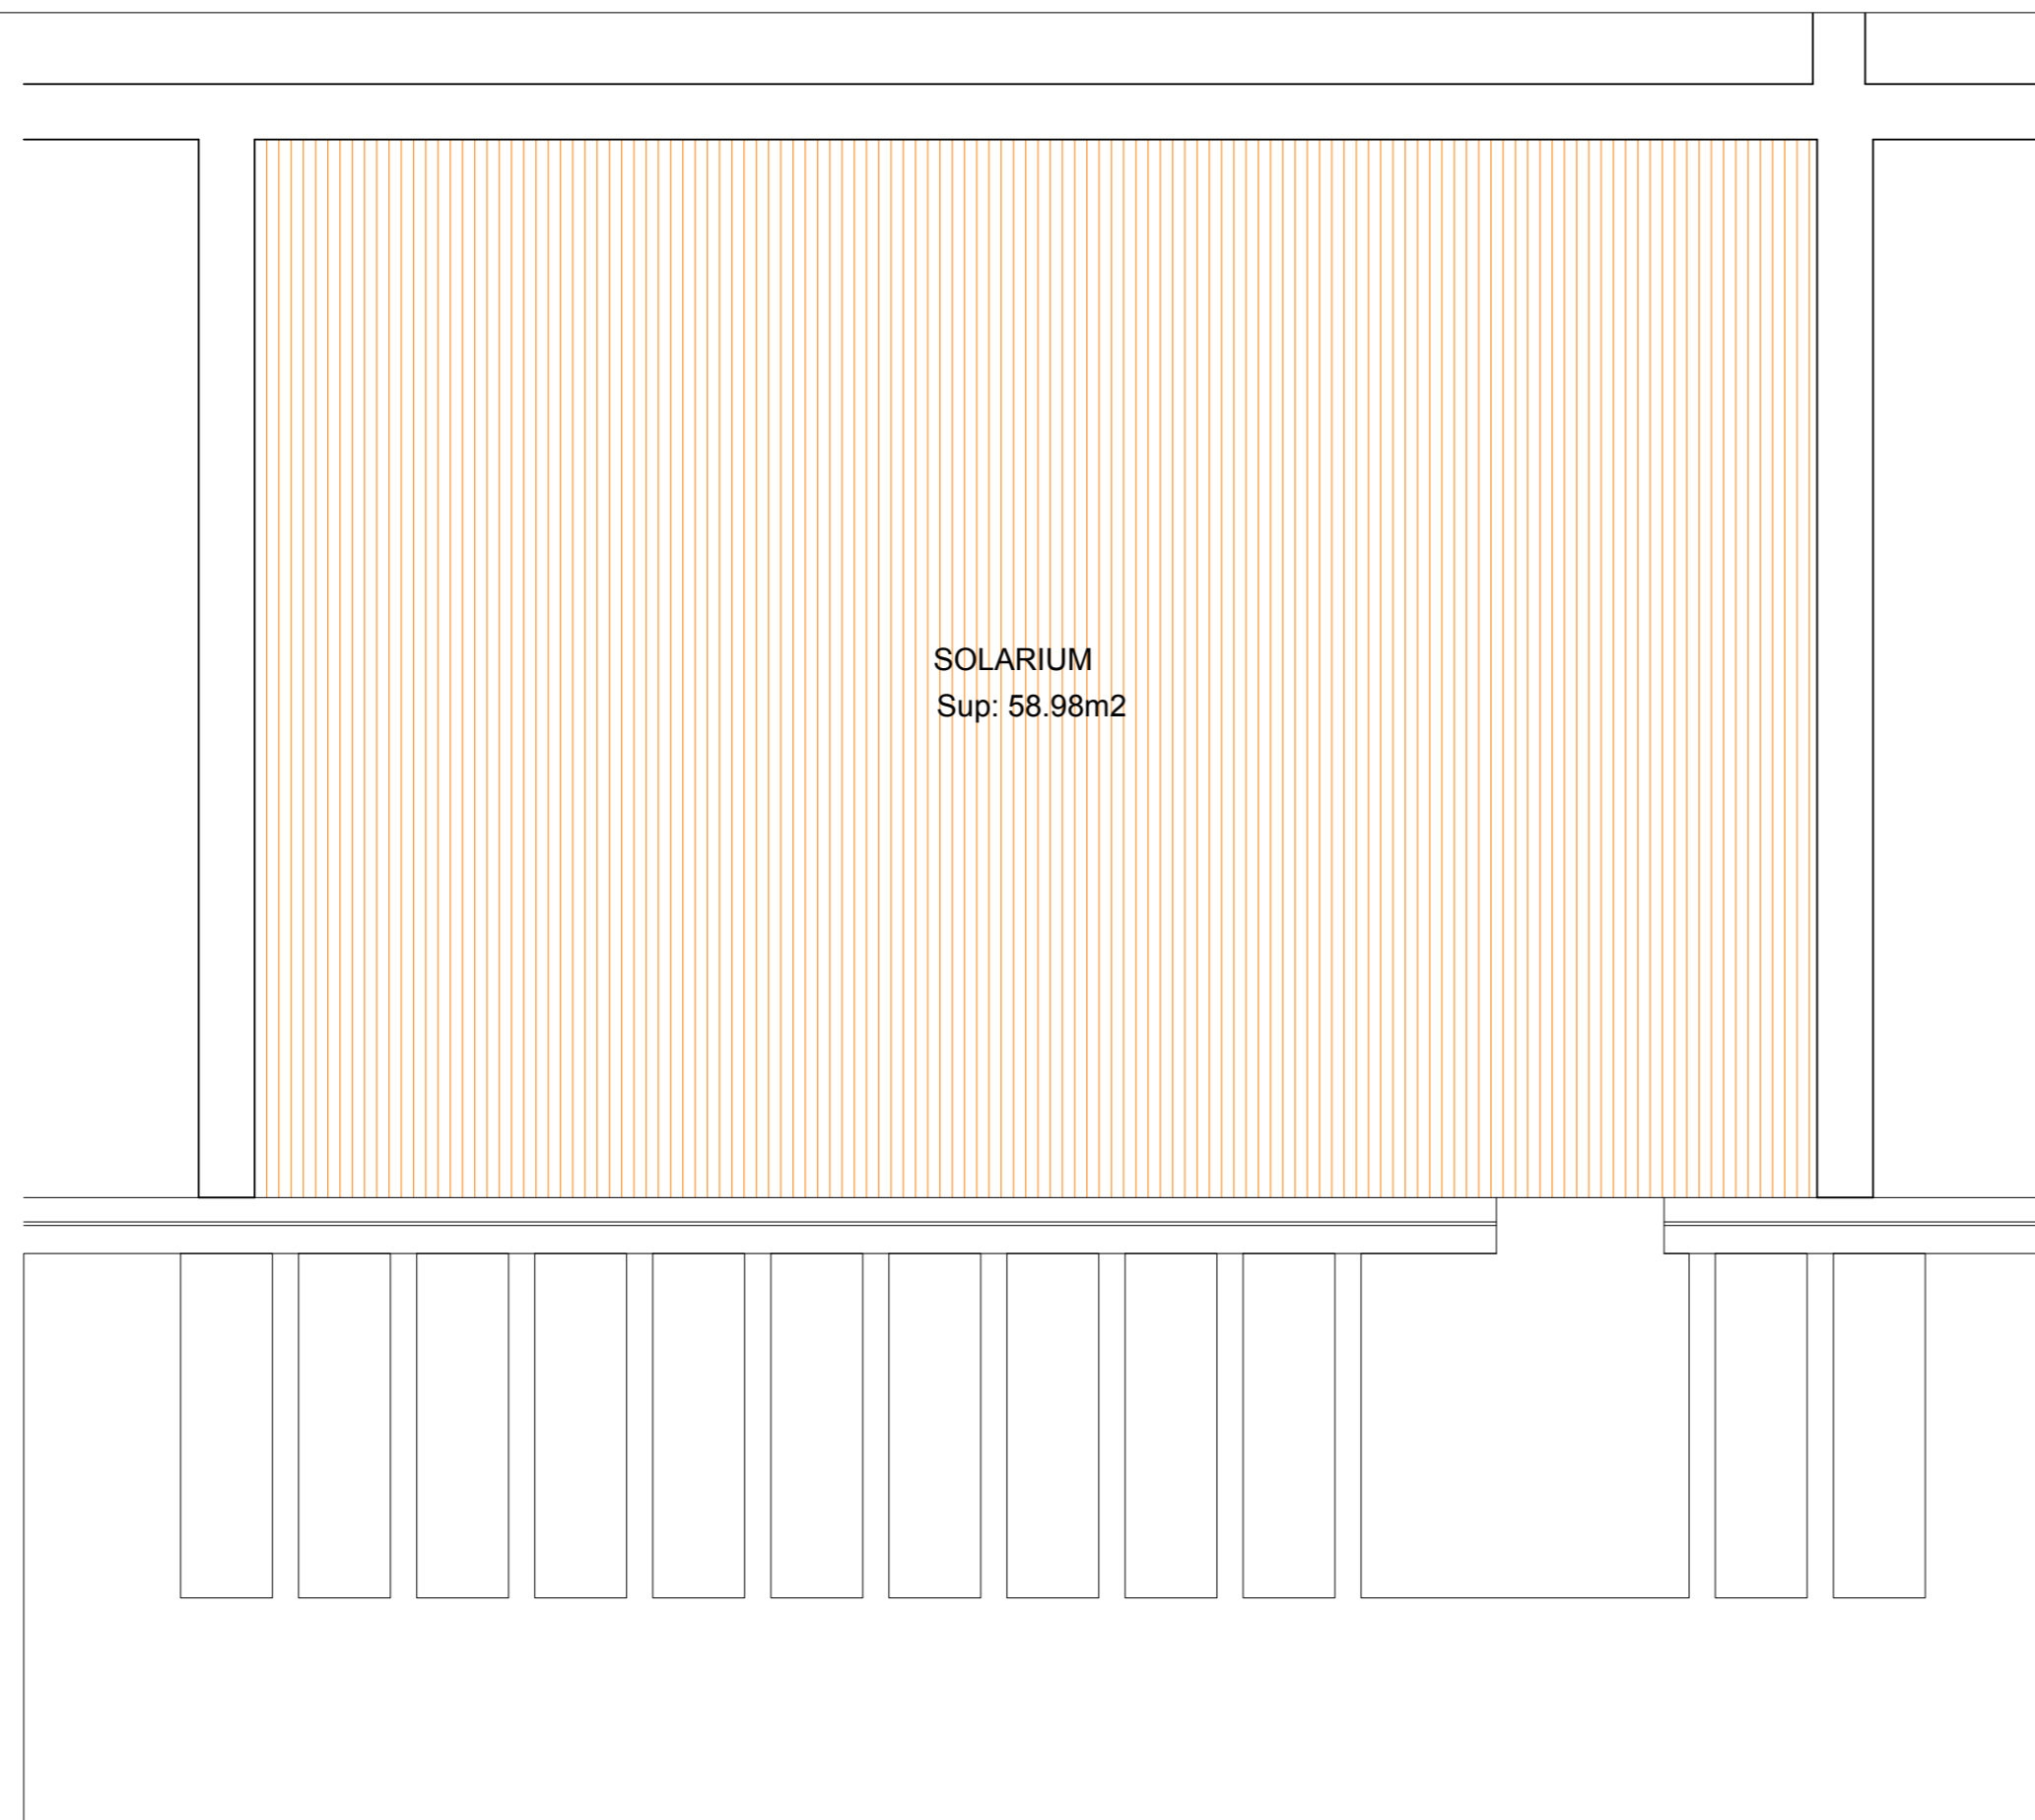

SOLARIUM
 Sup: 58.98m2

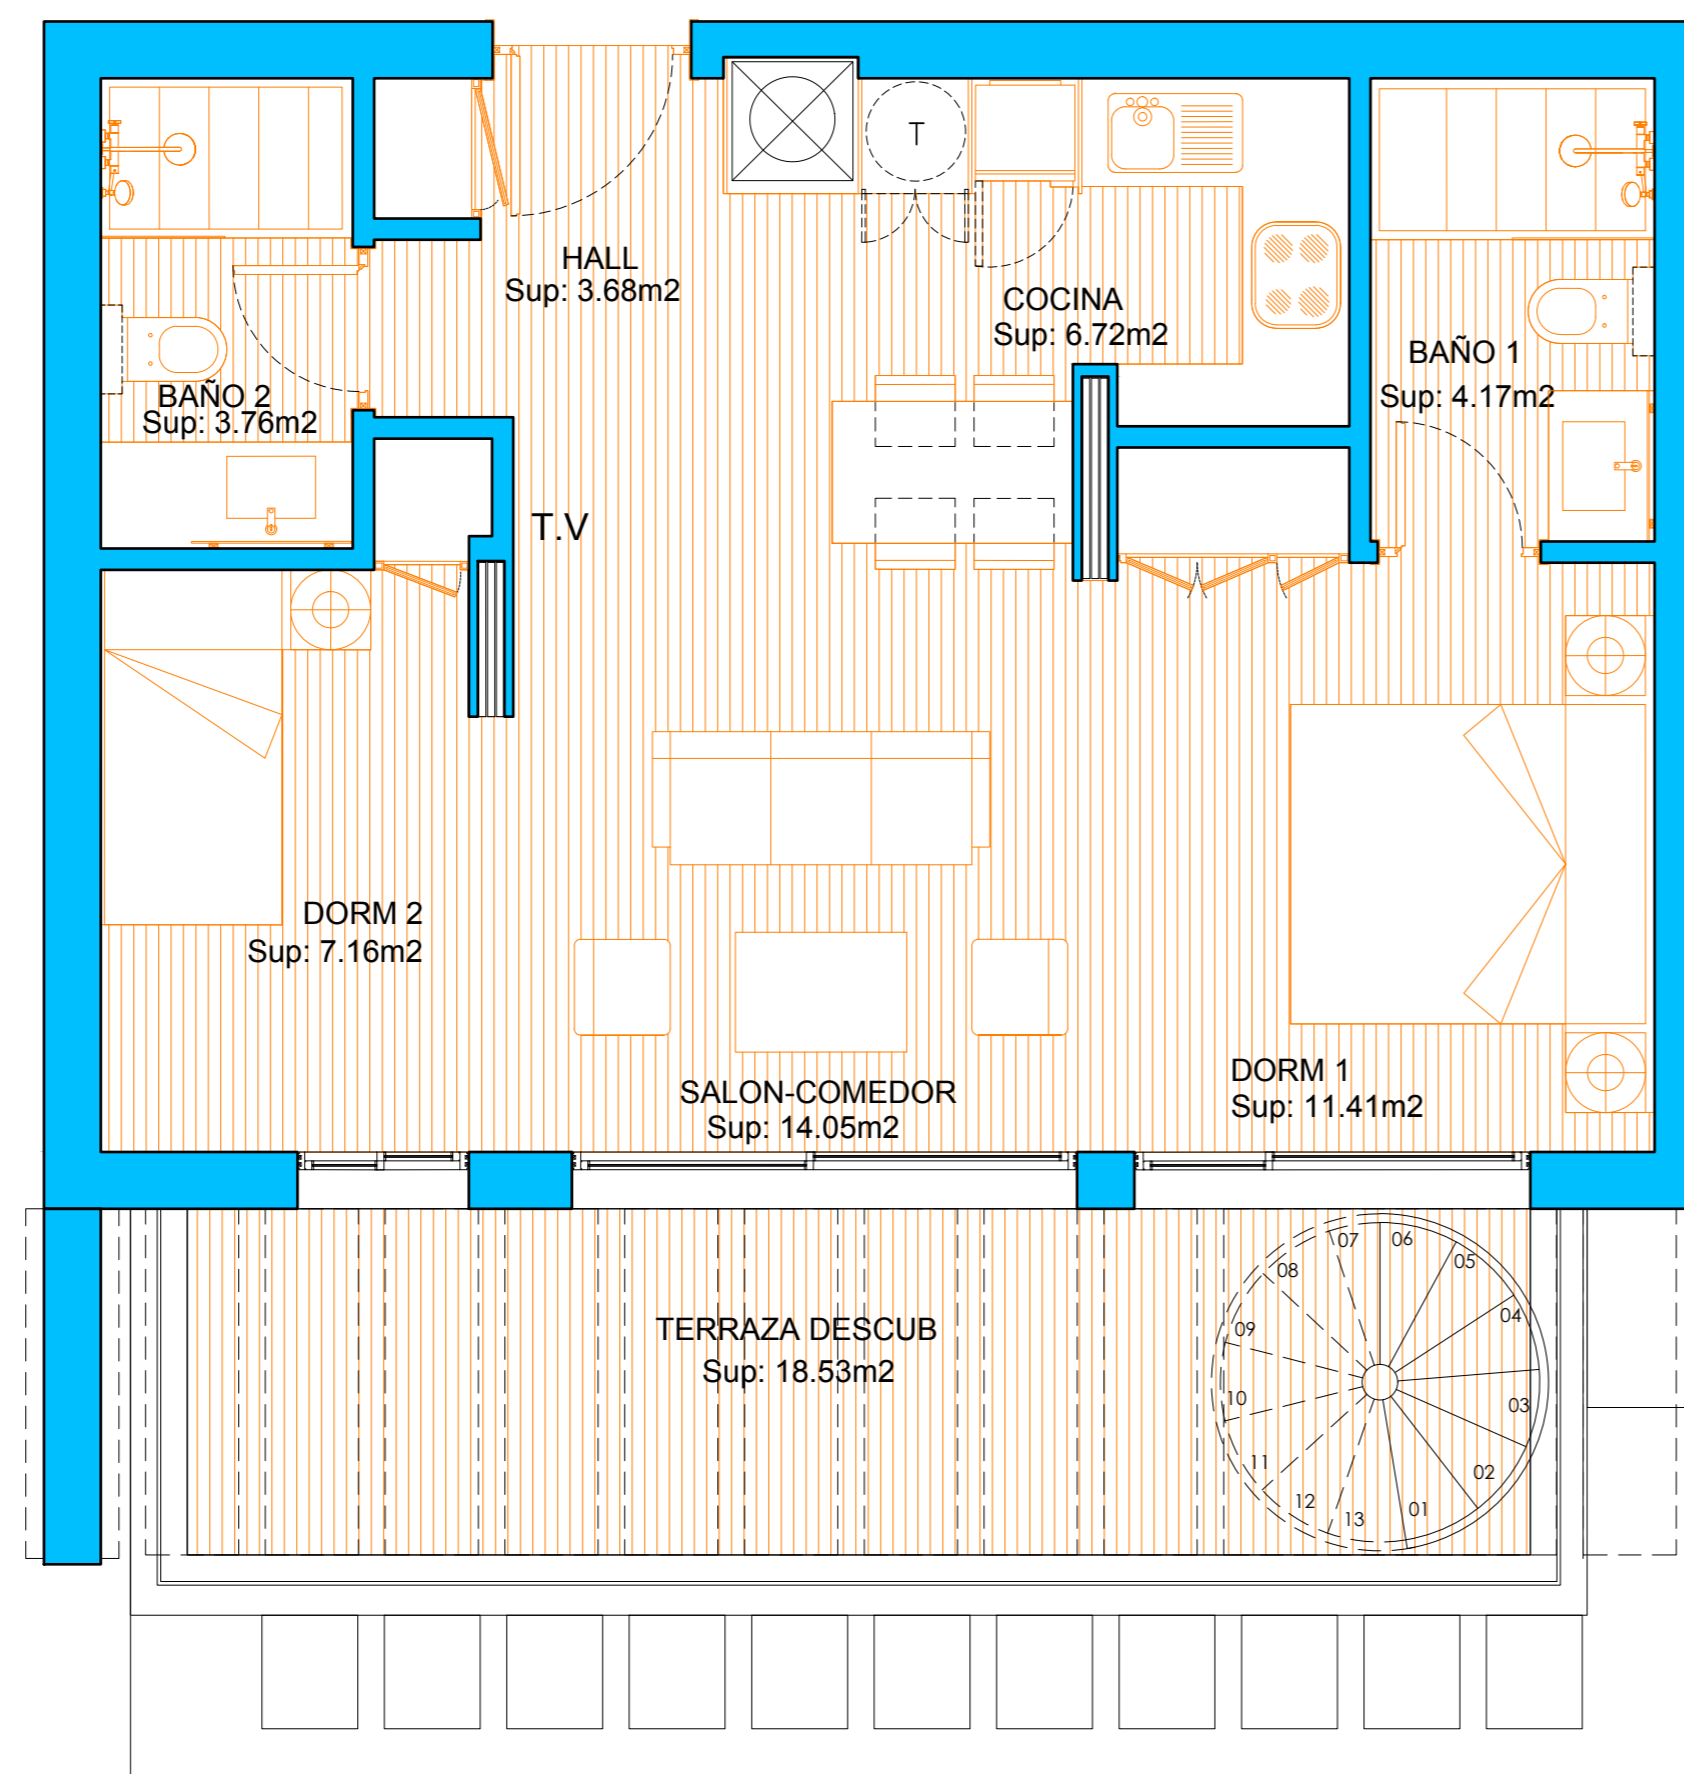

HALL
 Sup: 3.68m2

COCINA
 Sup: 6.72m2

BAÑO 1
 Sup: 4.17m2

BAÑO 2
 Sup: 3.76m2

DORM 2
 Sup: 7.16m2

SALON-COMEDOR
 Sup: 14.05m2

DORM 1
 Sup: 11.41m2

TERRAZA DESCUB
 Sup: 18.53m2

