

BAJO "A" / GROUND FLOOR "A"

Edificios / Buildings: 1-2-3-4-5-6-7-8-9-10

SUP. CONSTRUIDA / BUILT AREA




Cerrada Vivienda / Built: 113,65 m²
 Terraza / Terrace: 77,75 m²
 Comunes / Communal: 15,38 m²

SUP.TOTAL CONSTRUIDA: 206,78 m²
TOTAL BUILT AREA:

Sup. Jardín: 215,63 m² - 333,68 m²
Garden Area: desde/from hasta/up to

Sup. Útil según Decreto 218/2005: 108,33 m²
 Living area according decree 218/2005:

La superficie de jardín expresada es solo de uso y disfrute, y varía en tamaño y forma dependiendo del bloque.
 La superficie mostrada en cada estancia, corresponde a superficie útil.

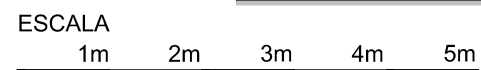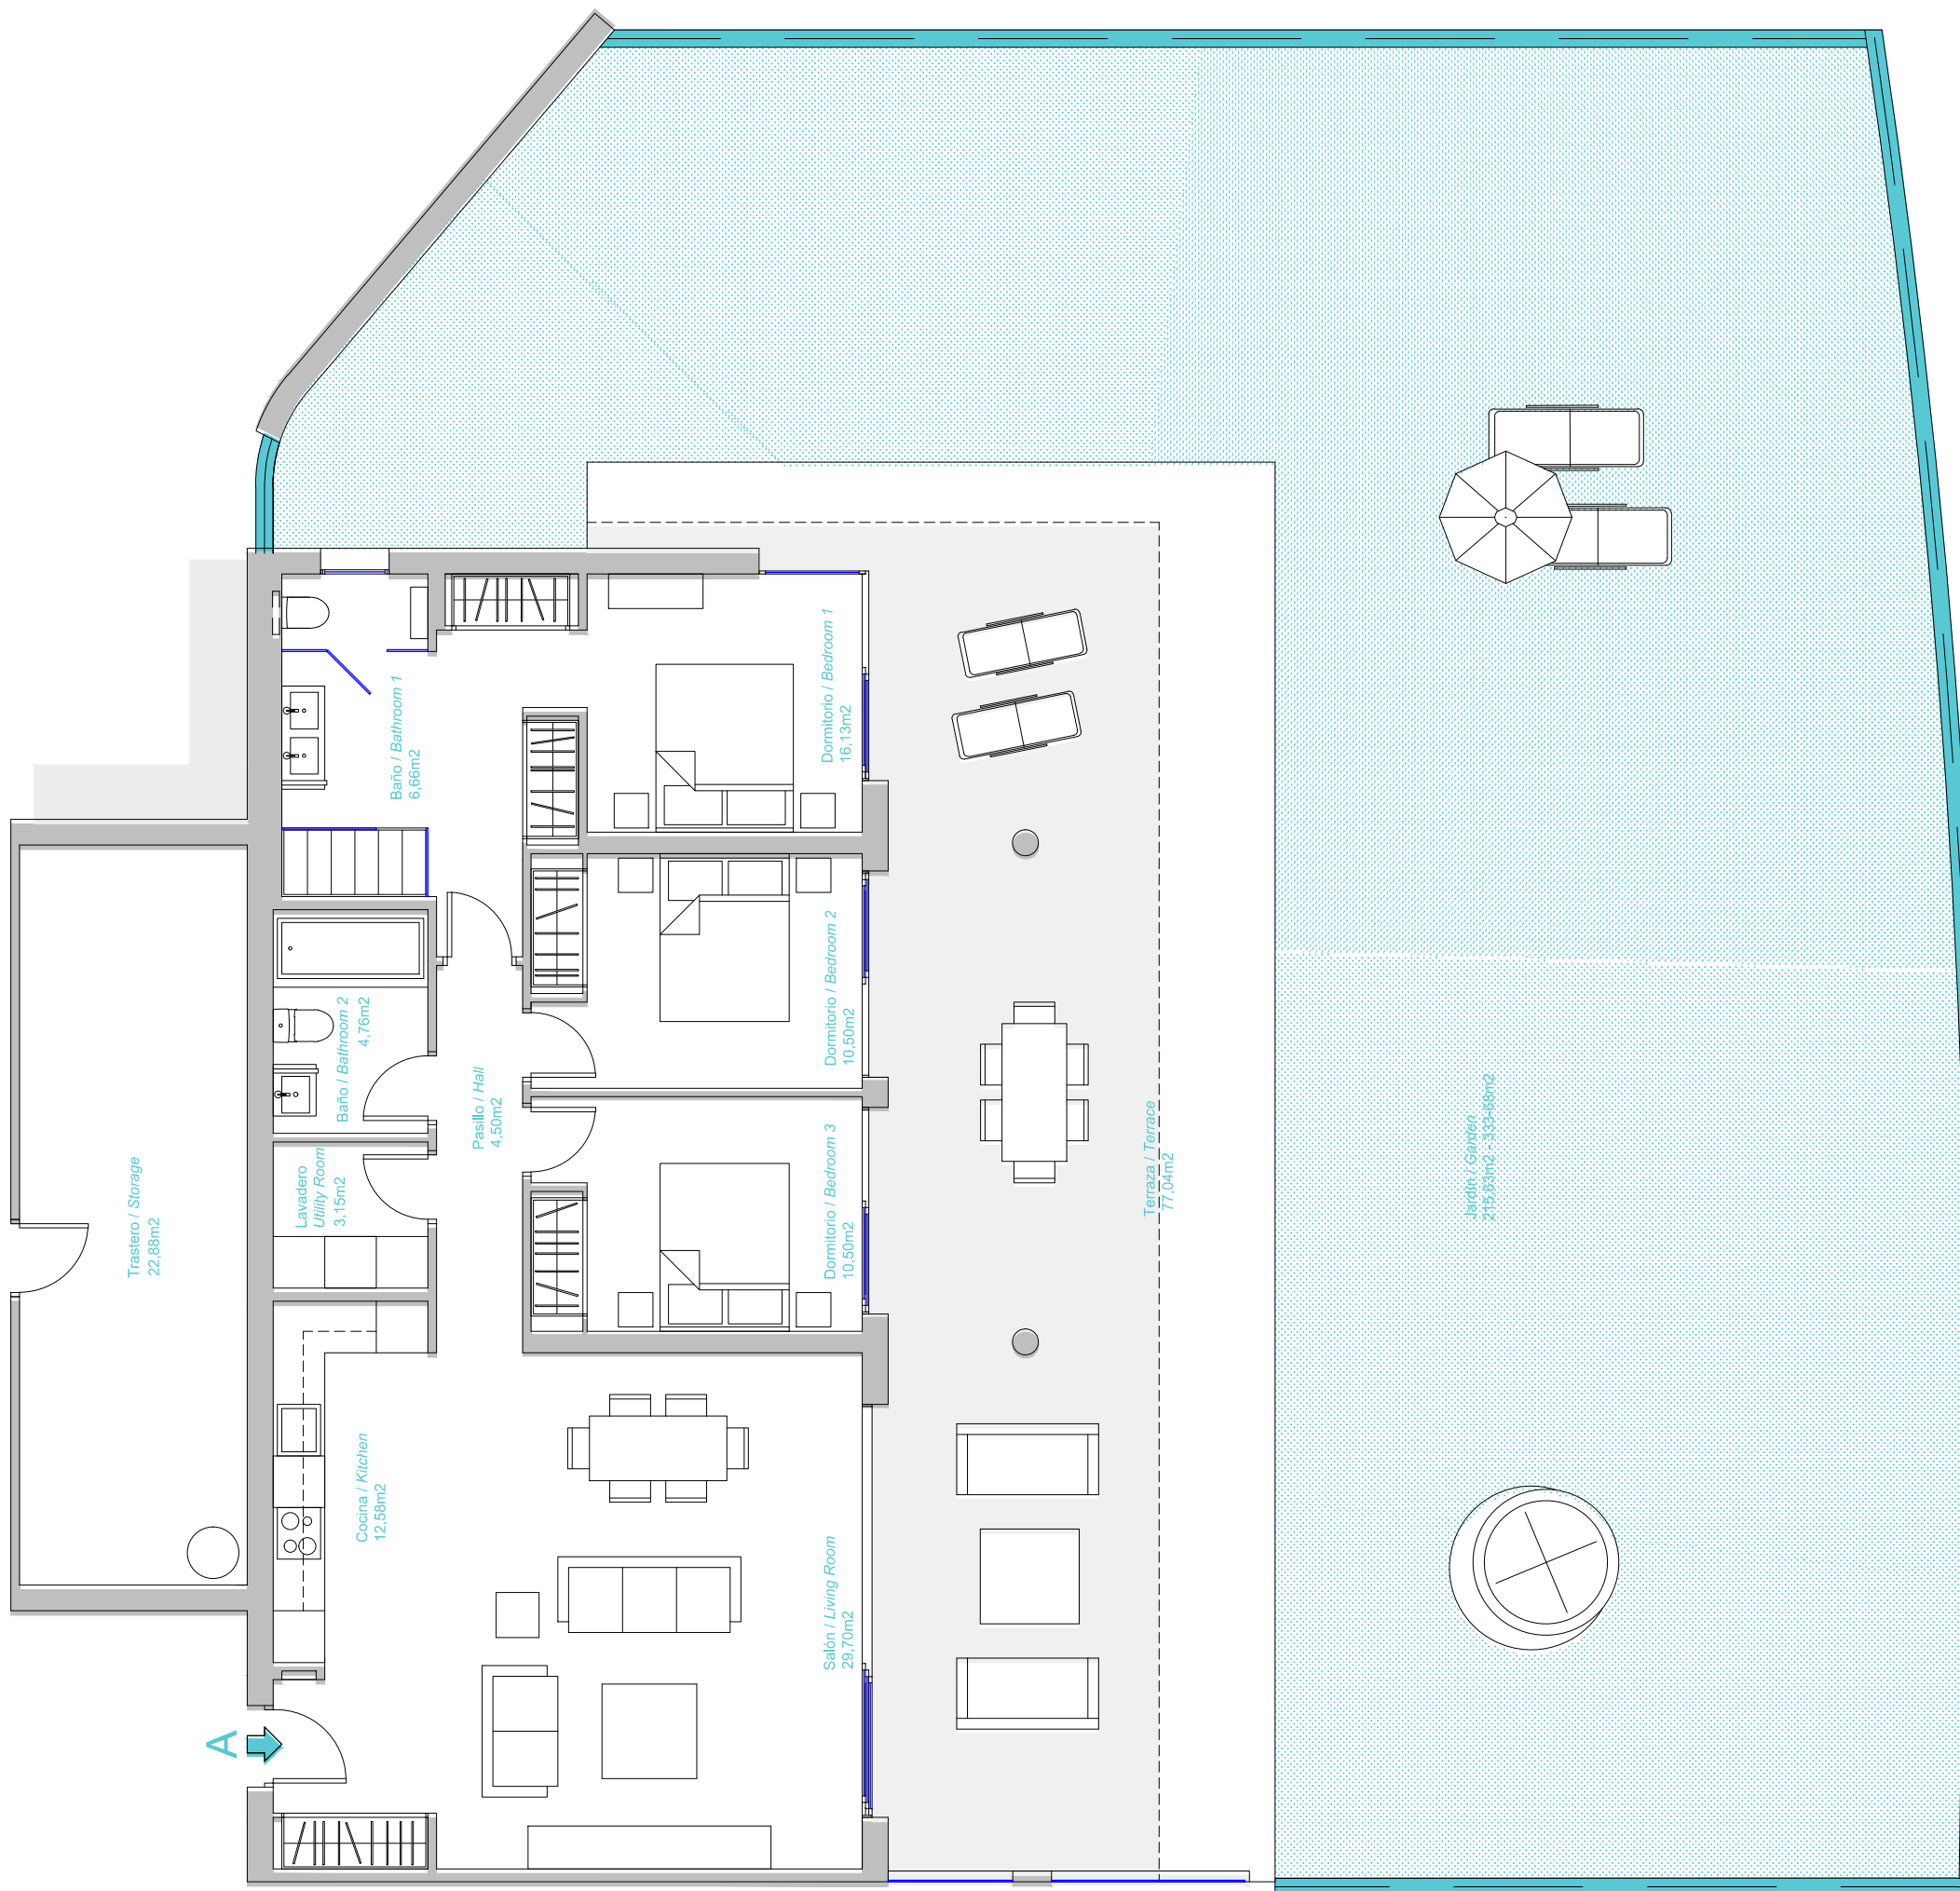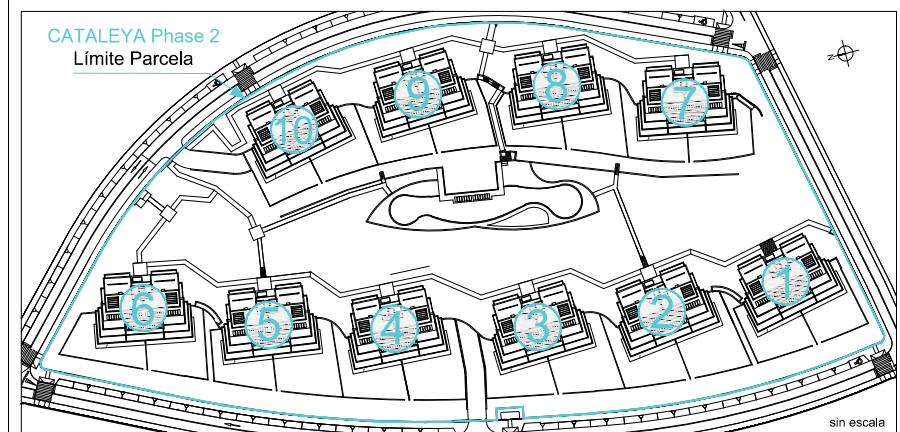

BAJO "B" / GROUND FLOOR "B"
Edificios / Buildings: 1-2-3-4-5-6-7-8-9-10

SUP. CONSTRUIDA / BUILT AREA

Cerrada Vivienda / Built:	113,65 m ²
Terraza / Terrace:	77,75 m ²
Comunes / Communal:	15,38 m ²

SUP.TOTAL CONSTRUIDA: 206,78 m²
TOTAL BUILT AREA:

Sup. Jardín:	168,03 m ² - 278,52 m ²
Garden Area:	desde/from hasta/up to

Sup. Útil según Decreto 218/2005:	108,33 m ²
Living area according decree 218/2005:	

La superficie de jardín expresada es solo de uso y disfrute, y varía en tamaño y forma dependiendo del bloque.
La superficie mostrada en cada estancia, corresponde a superficie útil.

