

BAJO "B"
GROUND FLOOR "B"
Edificios / Buildings: 2-3-4-5-6


SUP. CONSTRUIDA / BUILT AREA

Cerrada vivienda / Built:	231,02 m ²
Terraza / Terrace:	116,08 m ²
Comunes / Communal:	28,06 m ²
Trastero / Storage:	55,88 m ²

SUP. TOTAL CONSTRUIDA: 431,04 m²
TOTAL BUILT AREA:

Sup. Jardín : 164,00 m² - 213,00 m²
Garden Area:

Sup. Útil según Real Decreto 218/2005:
Living area according decree 218/2005: 211,27 m²

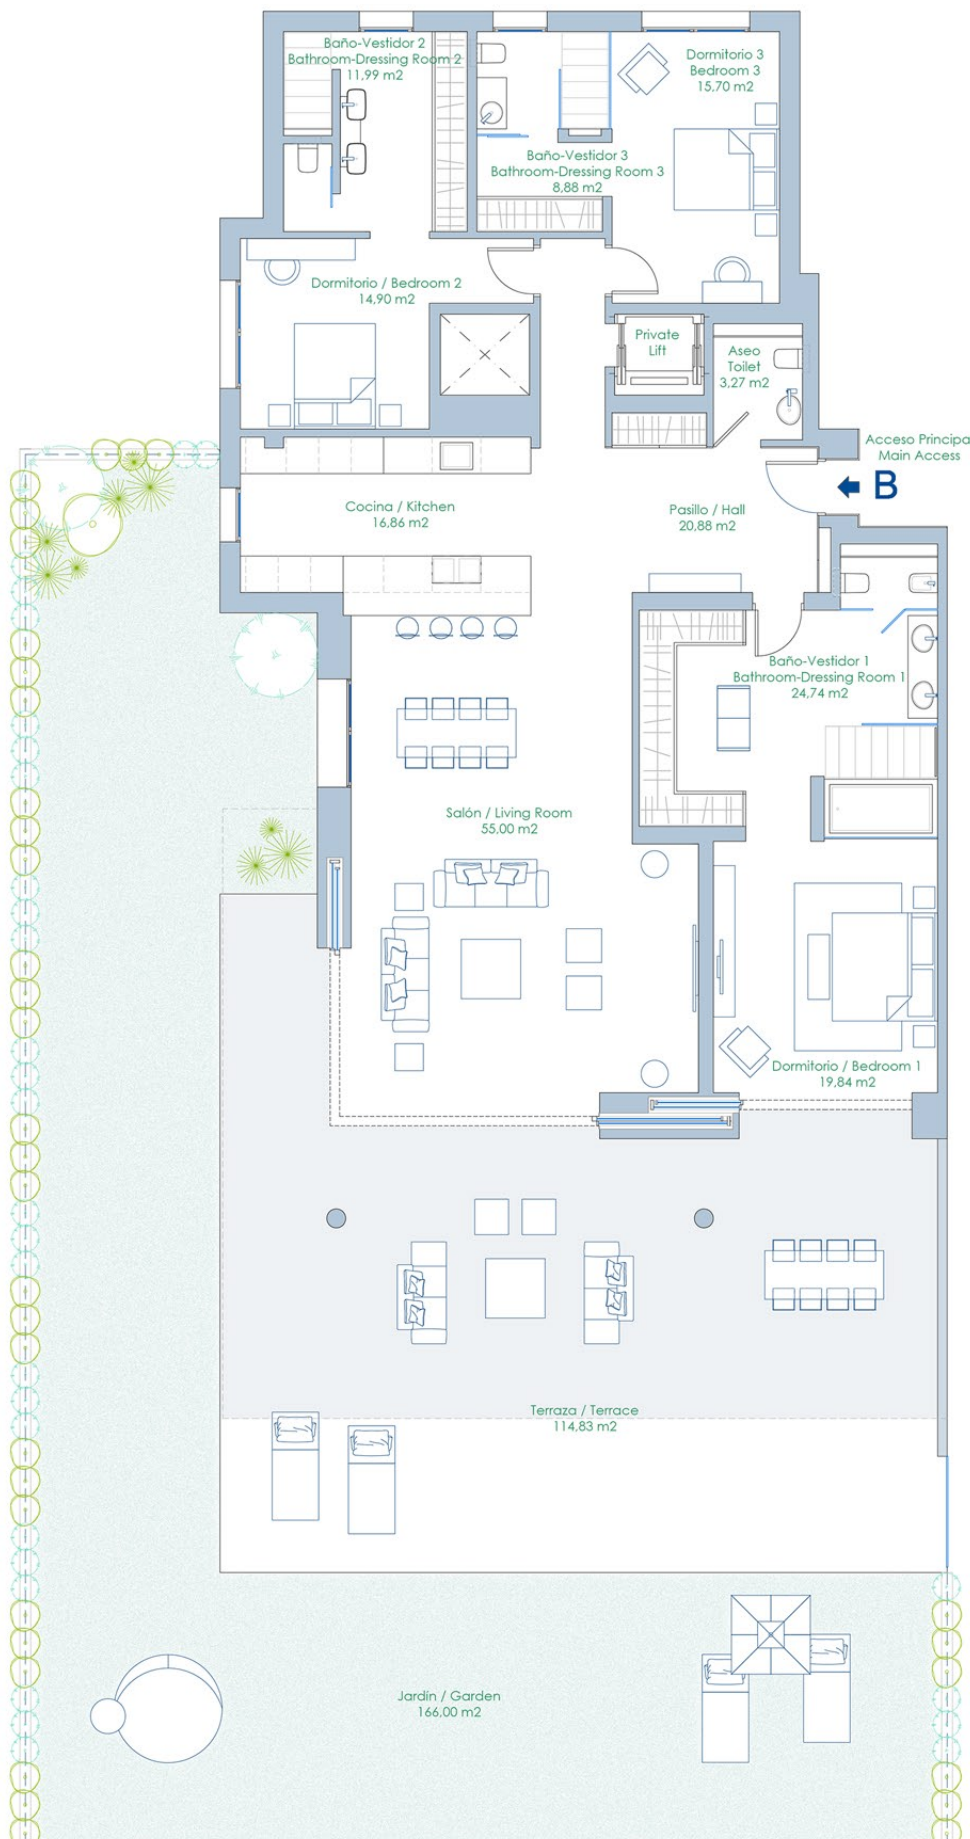

Playa / Beach

1m 5m
escala

La superficie mostrada en cada estancia, corresponde a superficie útil.

La superficie de jardín expresada es solo de uso y disfrute, y varía en tamaño y forma dependiendo del edificio.


emare

SEA DREAMERS

by Erasur Group




Playa / Beach

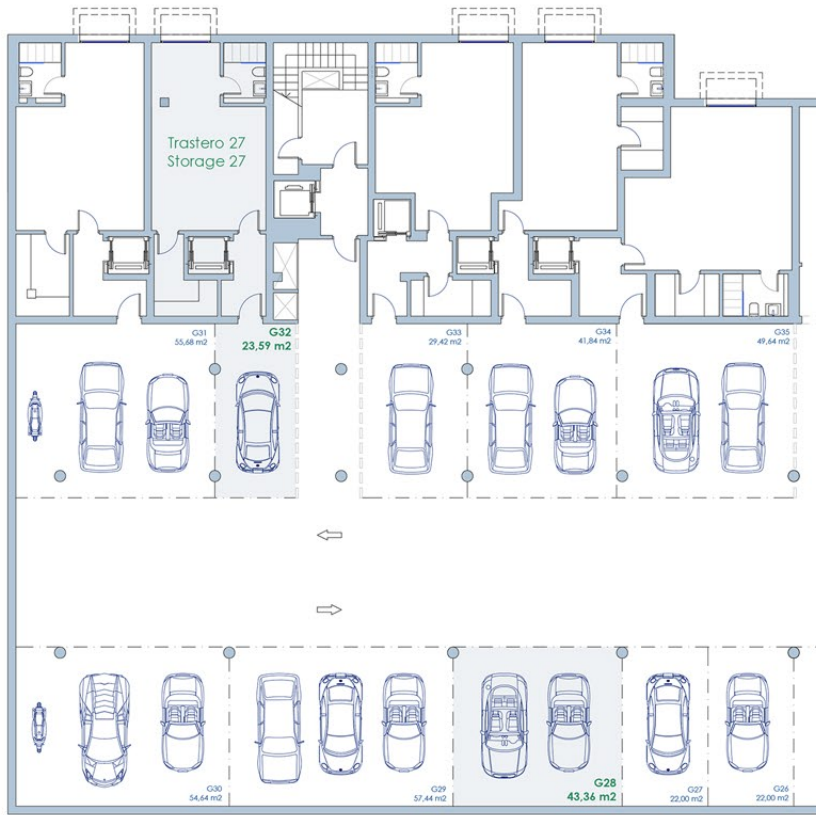

1m 5m
escala

Planta Garaje / Garage

G28: 43,36 m²
G32: 23,59 m²

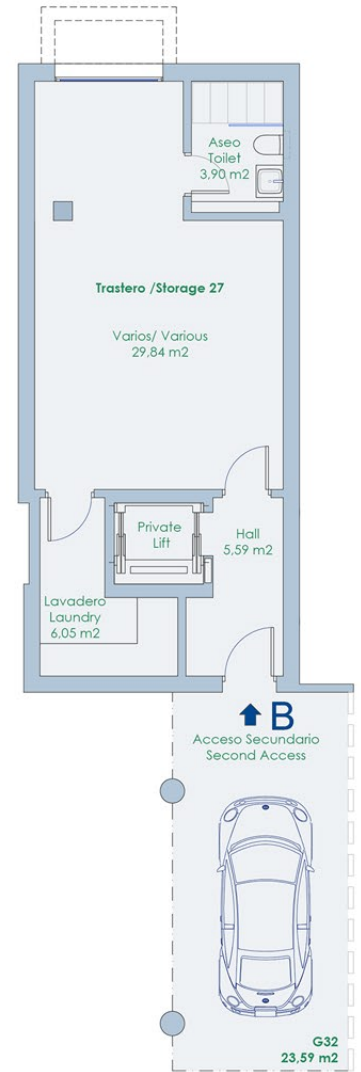

1m 5m
escala

La superficie mostrada en cada estancia, corresponde a superficie útil.
Las plazas de garaje y trasteros varían en tamaño y forma dependiendo del edificio en el que se encuentre. La planta de garaje mostrada corresponde con el Edificio 6.

BAJO "B" / GROUND FLOOR "B"

Edificios / Buildings 2-3-4-5-6



SUP. CONSTRUIDA / BUILT AREA

Cerrada vivienda / Built:
Terraza / Terrace:
Comunes / Communal:
Trastero / Storage:

SUP. TOTAL CONSTRUIDA:
TOTAL BUILT AREA:

Sup. Jardín :
Garden Area:

Sup. Útil según Real Decreto 218/2005:
Living area according decree 218/2005:

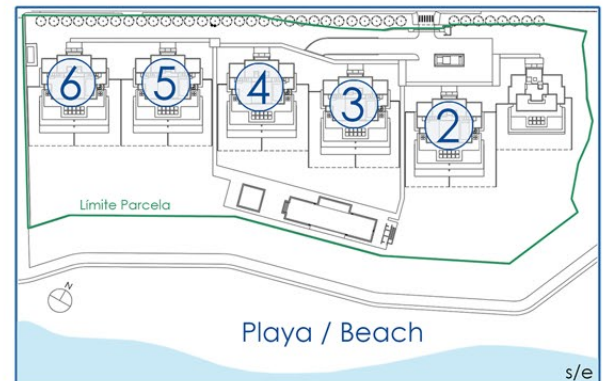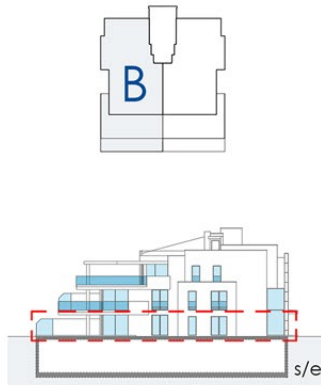


NOTA: Las plazas de garaje y trasteros varían en tamaño y forma dependiendo del edificio en el que se encuentre.

emare

SEA DREAMERS

by Erasur Group

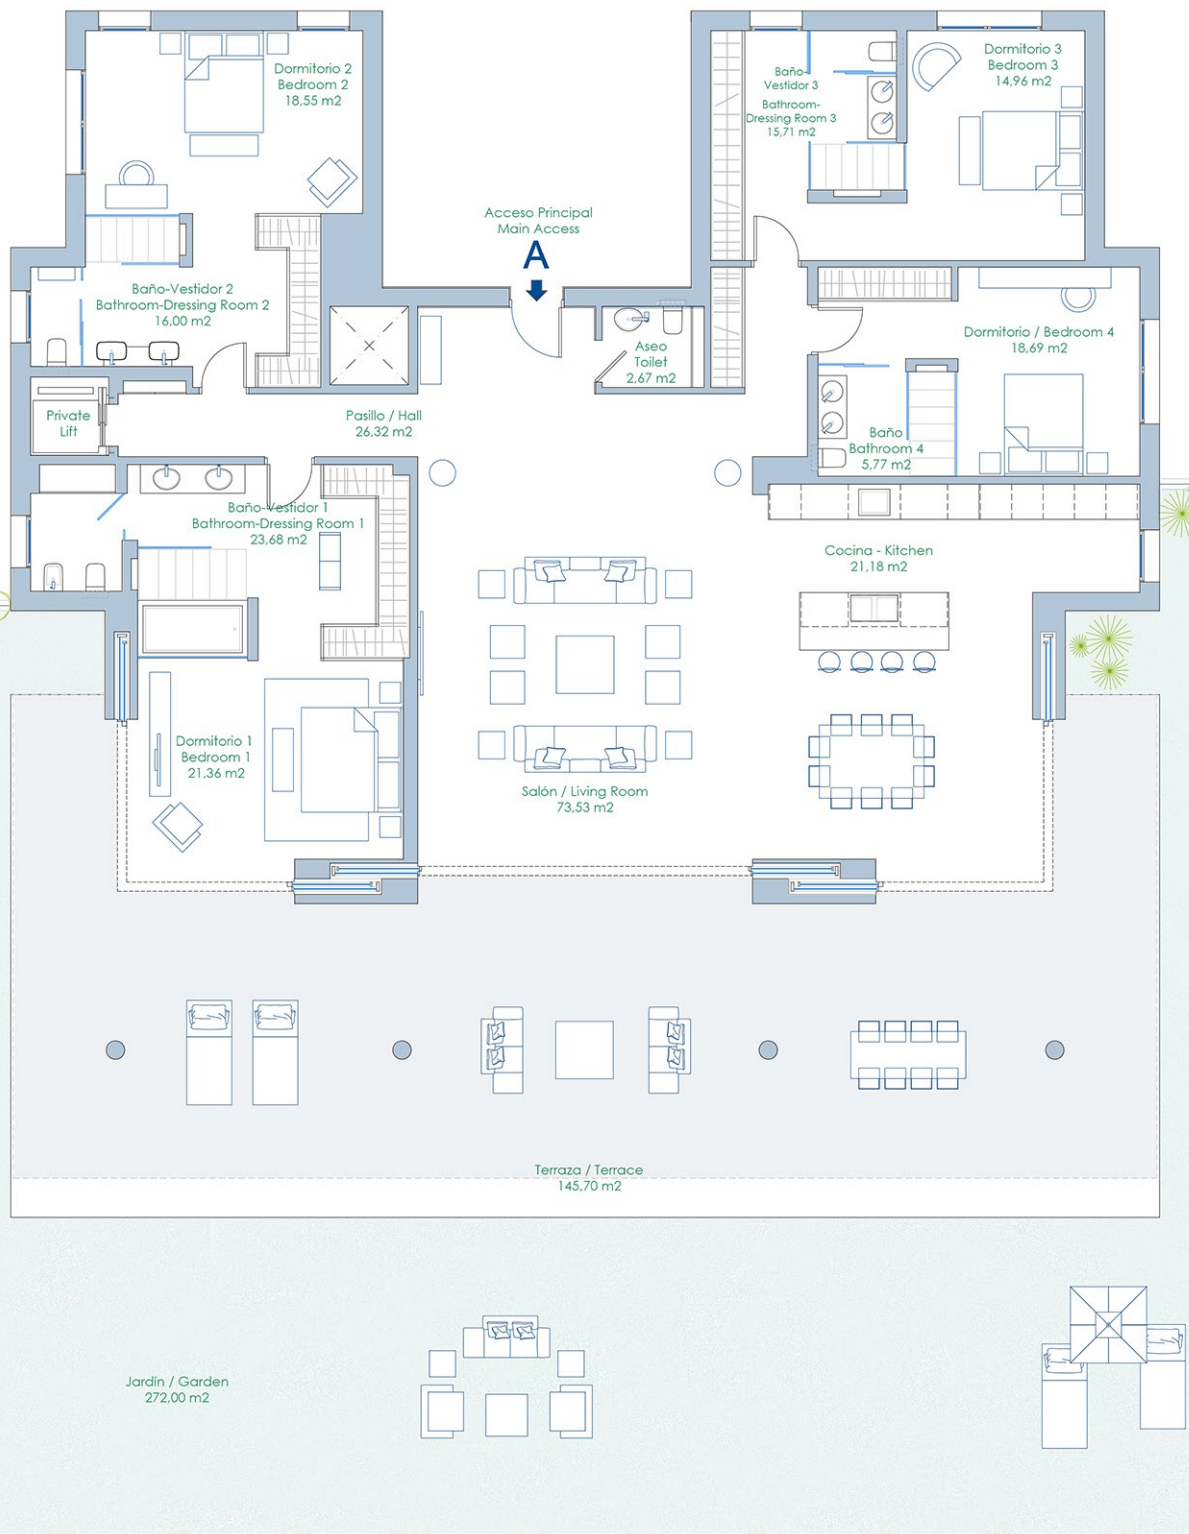

BAJO "A" / GROUND FLOOR "A"

Edificio / Building: 1

SUP. CONSTRUIDA / BUILT AREA

Cerrada vivienda / Built:	306,43 m ²
Terraza / Terrace:	146,10 m ²
Comunes / Communal:	40,21 m ²
Trastero / Storage:	74,95 m ²

SUP. TOTAL CONSTRUIDA: 567,69 m²
TOTAL BUILT AREA:

Sup. Jardín / Garden Area: 272,00 m²

Sup. Útil según Real Decreto 218/2005: 284,26 m²
 Living area according decree 218/2005:



Playa / Beach

1m 5m
 escala




La superficie mostrada en cada estancia, corresponde a superficie útil.

La superficie de jardín expresada es solo de uso y disfrute.

emare

SEA DREAMERS

by Erasmur Group

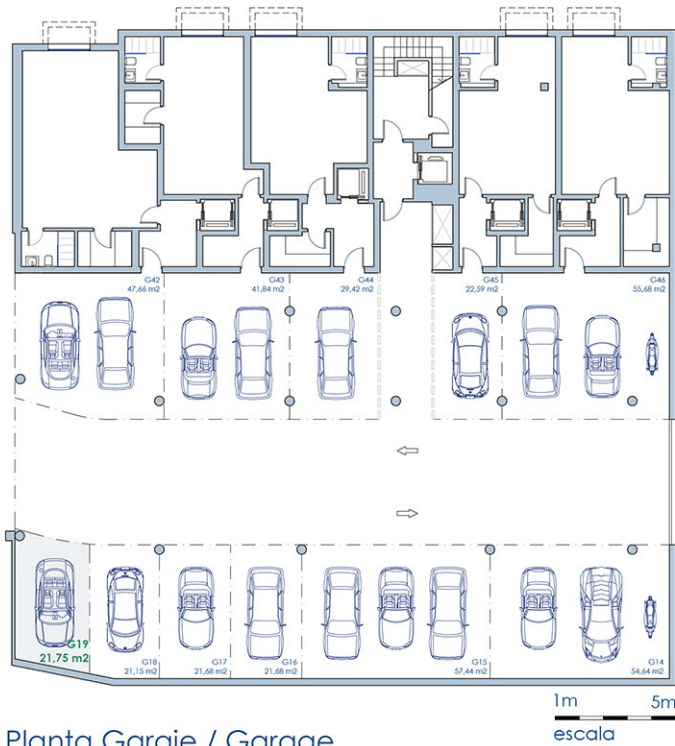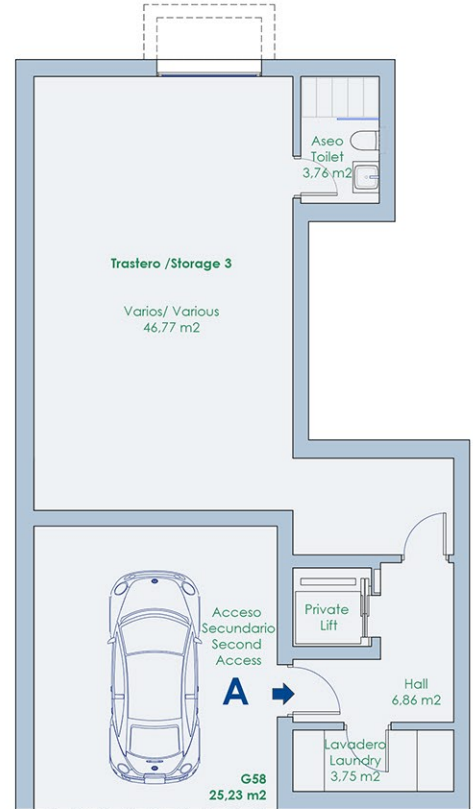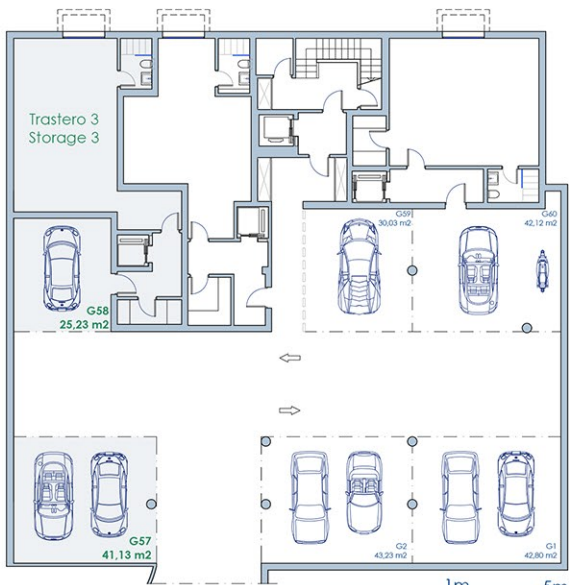

Planta Garaje / Garage

G19: 21,75 m²
G57: 41,13 m²
G58: 25,23 m²

La superficie mostrada en cada estancia, corresponde a superficie útil. Las plantas de garaje mostradas se corresponden con los Edificio 1 y 4.

BAJO "A" / GROUND FLOOR "A"

Edificio / Building 1



SUP. CONSTRUIDA / BUILT AREA

Cerrada vivienda / Built: 306,43 m²
Terraza / Terrace: 146,10 m²
Comunes / Communal: 40,21 m²
Trastero / Storage: 74,95 m²

SUP. TOTAL CONSTRUIDA:
TOTAL BUILT AREA: 567,69 m²

Sup. Jardín / Garden Area: 272,00 m²

Sup. Útil según Real Decreto 218/2005:
Living area according decree 218/2005: 284,26 m²

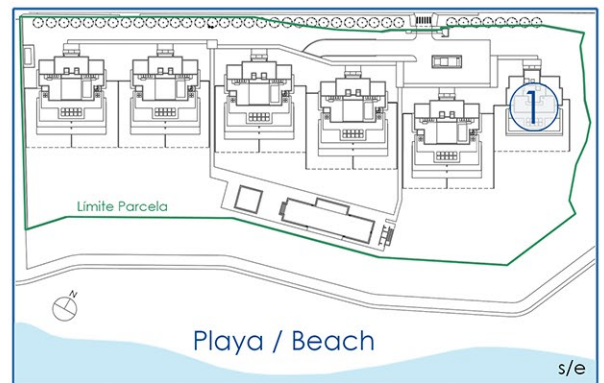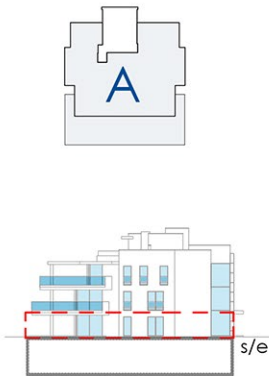

emare

SEA DREAMERS

by Erasmur Group

BAJO "A"

GROUND FLOOR "A"

Edificios / Buildings: 2-3-4-5-6


SUP. CONSTRUIDA / BUILT AREA

Cerrada vivienda / Built: 231,02 m²
 Terraza / Terrace: 116,08 m²
 Comunes / Communal: 28,06 m²
 Trastero / Storage: 56,63 m²

SUP. TOTAL CONSTRUIDA: 431,79 m²
TOTAL BUILT AREA:

Sup. Jardín: 166,00 m² - 198,00 m²
 Garden Area:

Sup. Útil según Real Decreto 218/2005:
 Living area according decree 218/2005: 211,27 m²

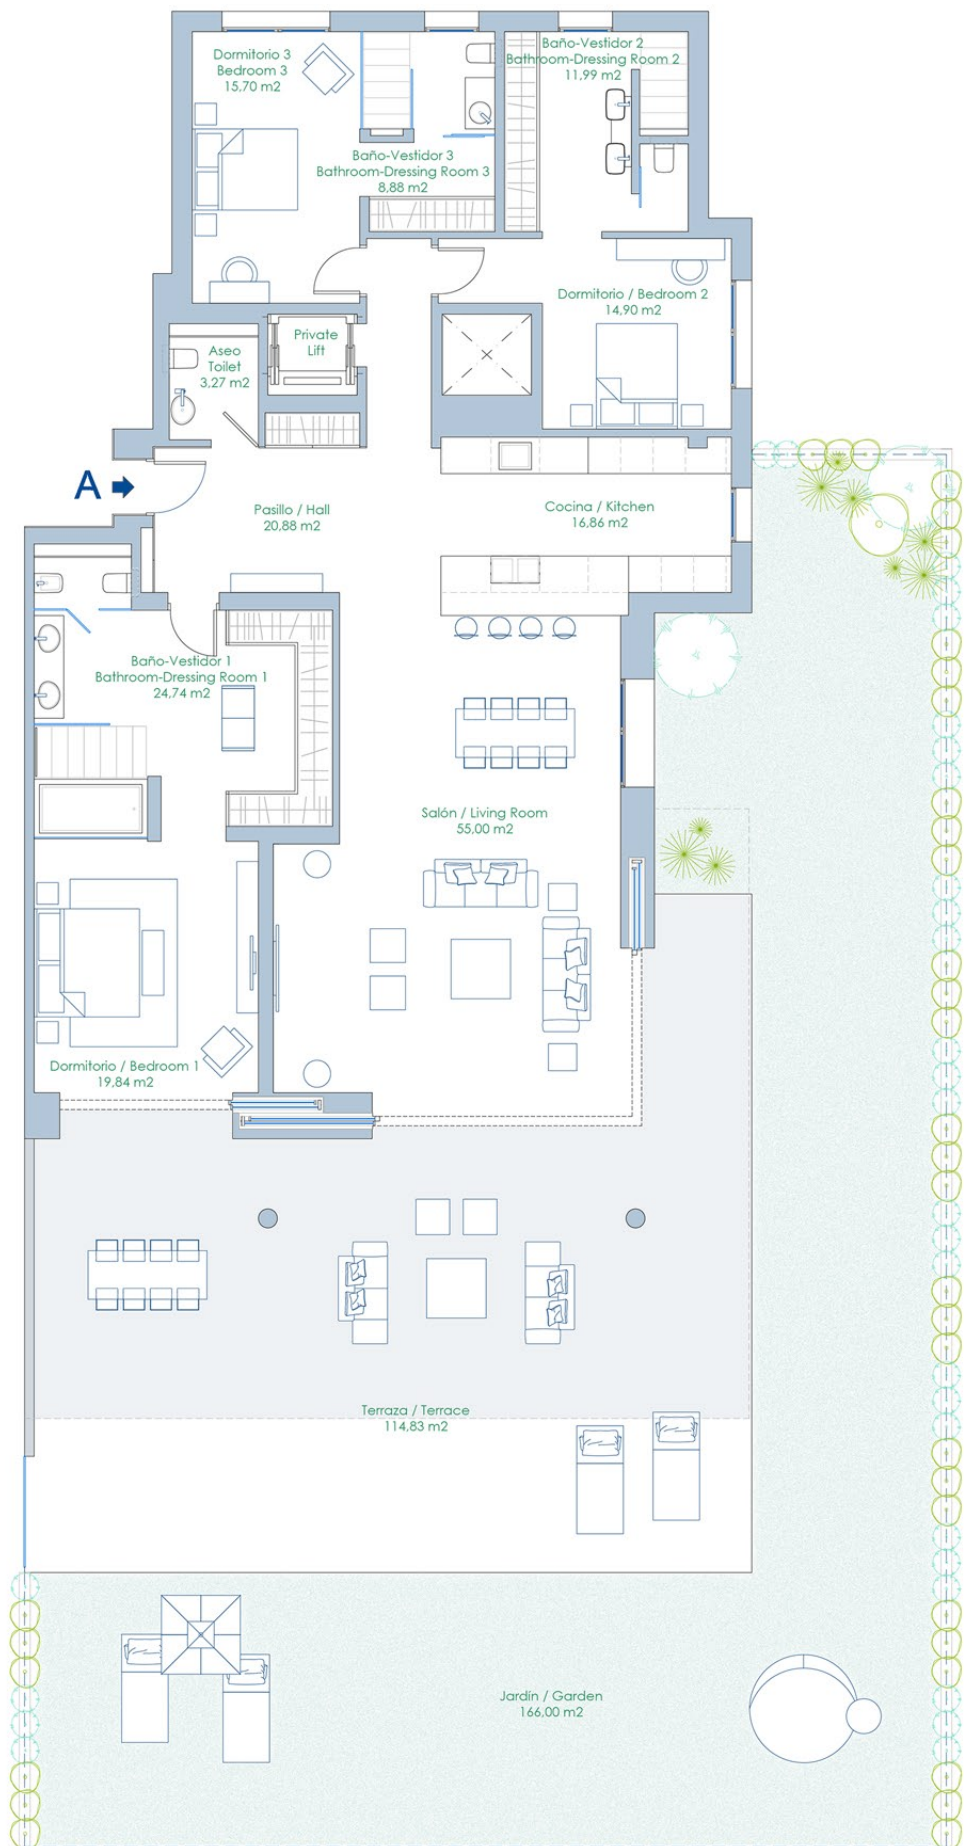

Playa / Beach

1m 5m
 escala

La superficie mostrada en cada estancia, corresponde a superficie útil.

La superficie de jardín expresada es solo de uso y disfrute, y varía en tamaño y forma dependiendo del edificio.


emare

SEA DREAMERS

by Eraser Group




Playa / Beach

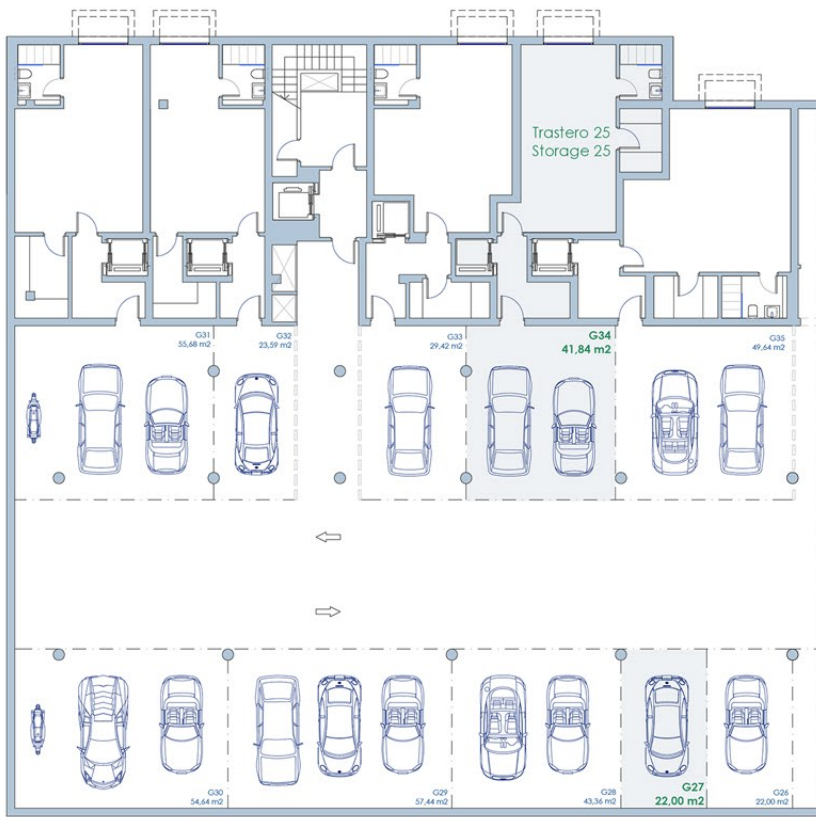

1m 5m
escala

Planta Garaje / Garage

G27: 22,00 m²
G34: 41,84 m²

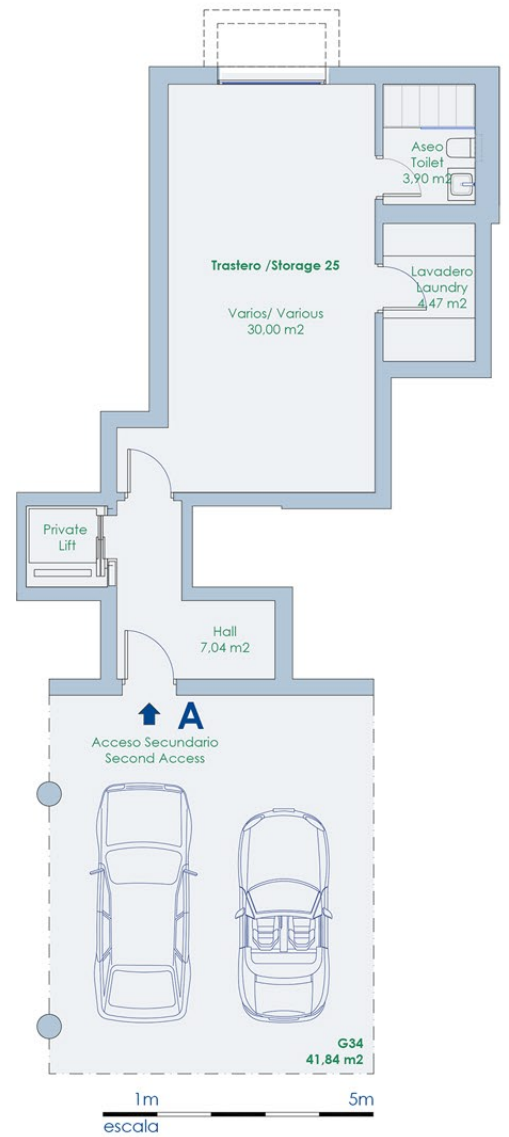

1m 5m
escala

La superficie mostrada en cada estancia, corresponde a superficie útil.

Las plazas de garaje y trasteros varían en tamaño y forma dependiendo del edificio en el que se encuentre. La planta de garaje mostrada se corresponde con el Edificio 6.

BAJO "A" / GROUND FLOOR "A"

Edificios / Buildings 2-3-4-5-6



SUP. CONSTRUIDA / BUILT AREA

Cerrada vivienda / Built:
Terraza / Terrace:
Comunes / Communal:
Trastero / Storage:

SUP. TOTAL CONSTRUIDA:
TOTAL BUILT AREA:

Sup. Jardín:
Garden Area:

Sup. Útil según Real Decreto 218/2005:
Living area according decree 218/2005:

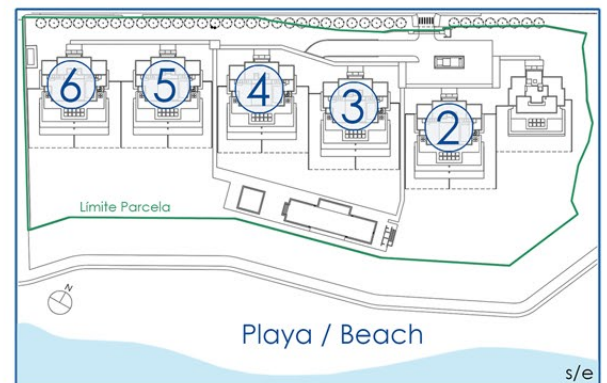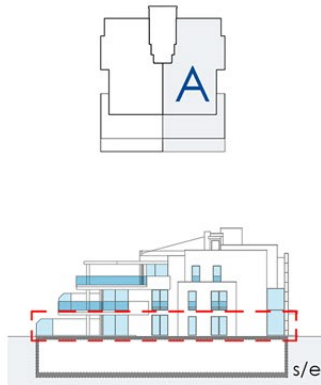

NOTA: Las plazas de garaje y trasteros varían en tamaño y forma dependiendo del edificio en el que se encuentre.

emare

SEA DREAMERS

by Erasur Group