


APARTAMENTO 101

3 DORMITORIOS

BLOQUE A. ESCALERA 1
PLANTA BAJA

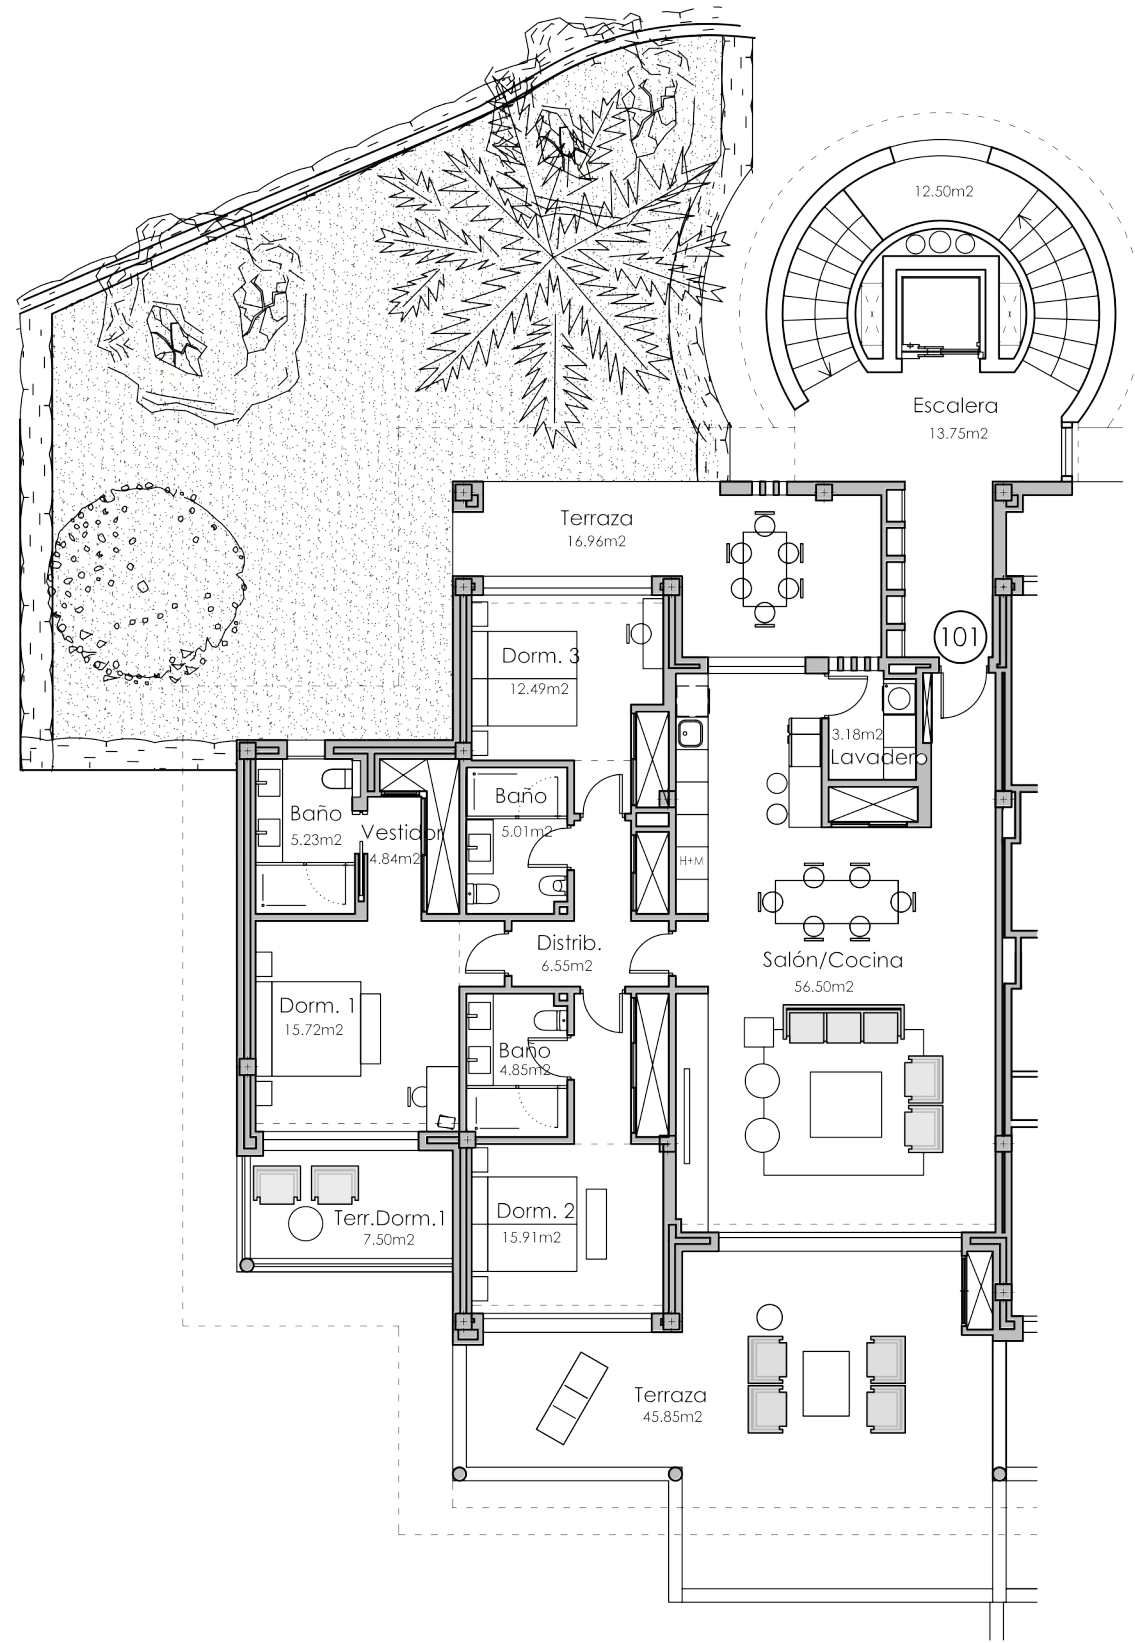


SUPERFICIES

Superficie construida	154,52 m ²
Superficie construida de z.c.	6,59 m ²
Superficie construida terrazas	78,77 m ²


SUPERFICIE TOTAL CONSTRUIDA 239,88 m²

Superficie útil vivienda	130,31 m ²
Superficie útil terrazas	70,31 m ²
Superficie jardín	152,42 m ²

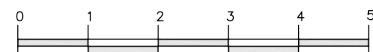

ESCALA GRAFICA

INFORMACION ORIENTATIVA SUJETA A POSIBLES MODIFICACIONES POR RAZONES TECNICAS, CONSTRUCTIVAS O LEGALES

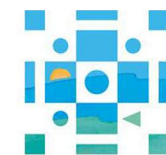

TERRAZAS DE CORTESÍN

Seaview

SECTOR UR-10A "FINCA EL CORTESIN"
CASARES, MALAGA