


MESAS HOMES II

PARCELA R-4 DE LA UNIDAD DE EJECUCIÓN UEN-R59

ESTEPONA, MÁLAGA

PORTAL A1 / PLANTA BAJA PUERTA A

	SUP. ÚTIL	EXT/INT
Recibidor	2.79	int.
Salón-Comedor-Cocina	41.43	int.
Dormitorio principal	12.74	int.
Dormitorio 2	10.05	int.
Baño principal	4.76	int.
Baño 2	3.74	int.
Distribuidor	3.96	int.
Espacio Homes	0.83	int.
Terraza	10.80	ext.

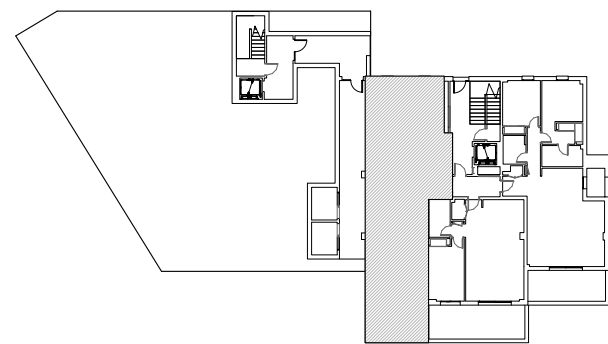


Superficie Útil Interior 80.30 m²
 Superficie Útil Exterior 10.80 m²
 Superficie Construida con p.p. zc. 117.83 m²

DECRETO 218/2005

Superficie Útil s/Decreto 218/2005 del BOJA 85.70 m²
 Superficie Construida s/Decreto 218/2005 del BOJA 123.23 m²

Neinor HOMES
 Construimos casas pensando en personas.

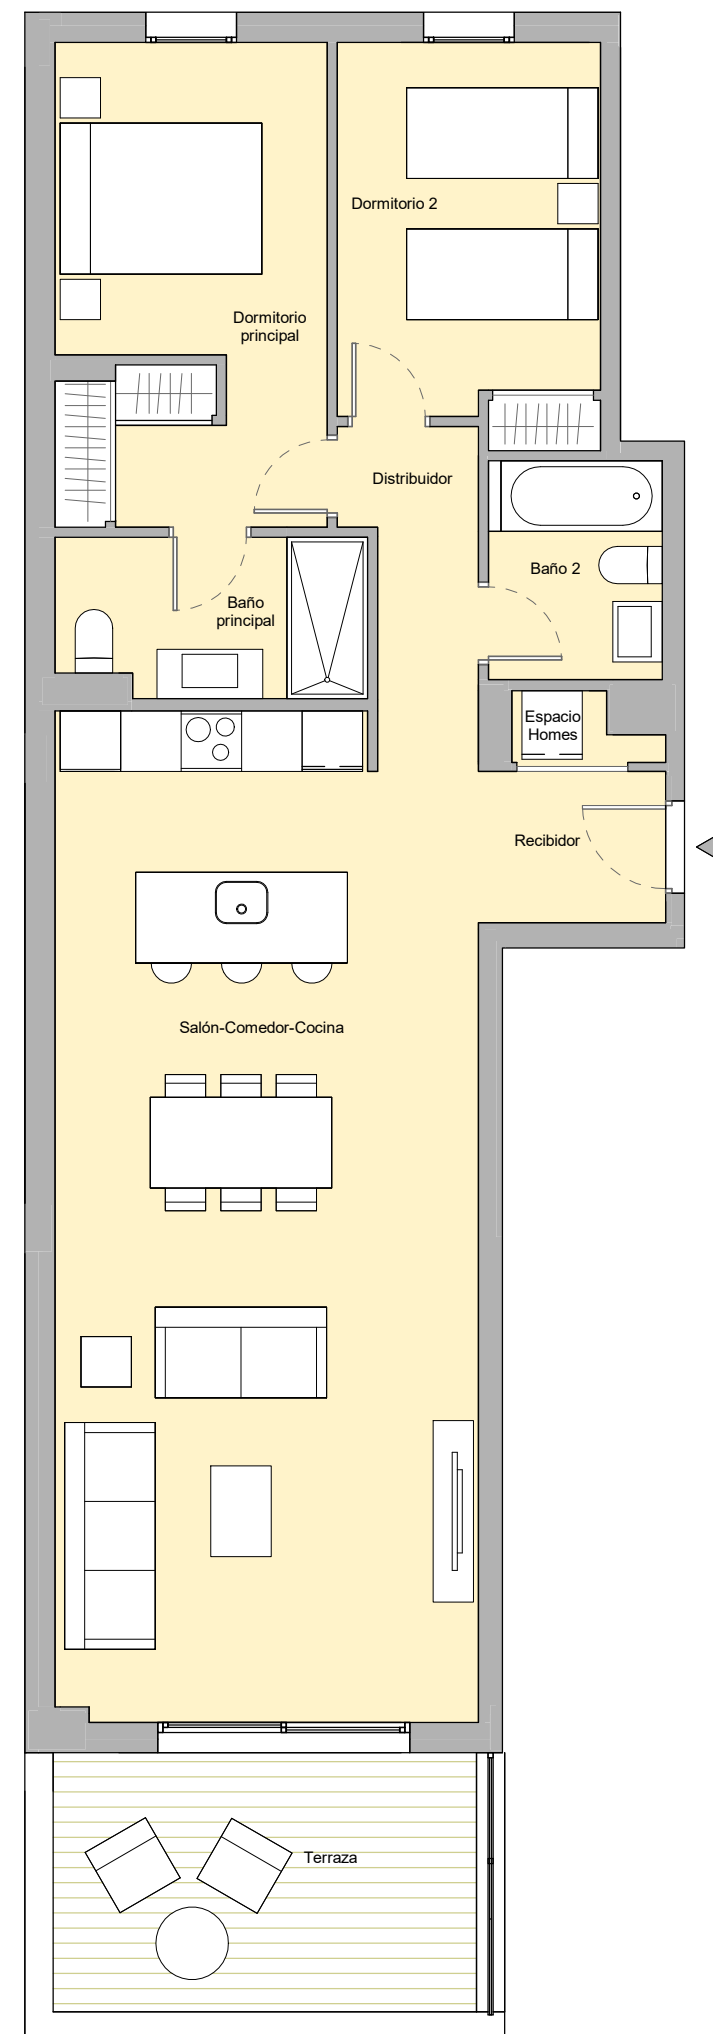

V.02 - JULIO 2022
 ESCALA GRÁFICA
 0 1 2 3m