



# MESAS HOMES II

PARCELA R-4 DE LA UNIDAD DE EJECUCIÓN UEN-R59

ESTEPONA, MÁLAGA

## PORTAL A1 / PLANTA SEGUNDA PUERTA B

	SUP. ÚTIL	EXT/INT
Recibidor	2.35	int.
Salón-Comedor-Cocina	40.53	int.
Dormitorio principal	14.56	int.
Dormitorio 2	10.84	int.
Baño principal	4.90	int.
Baño 2	3.74	int.
Distribuidor	3.83	int.
Espacio Homes	0.83	int.
Terraza	48.21	ext.

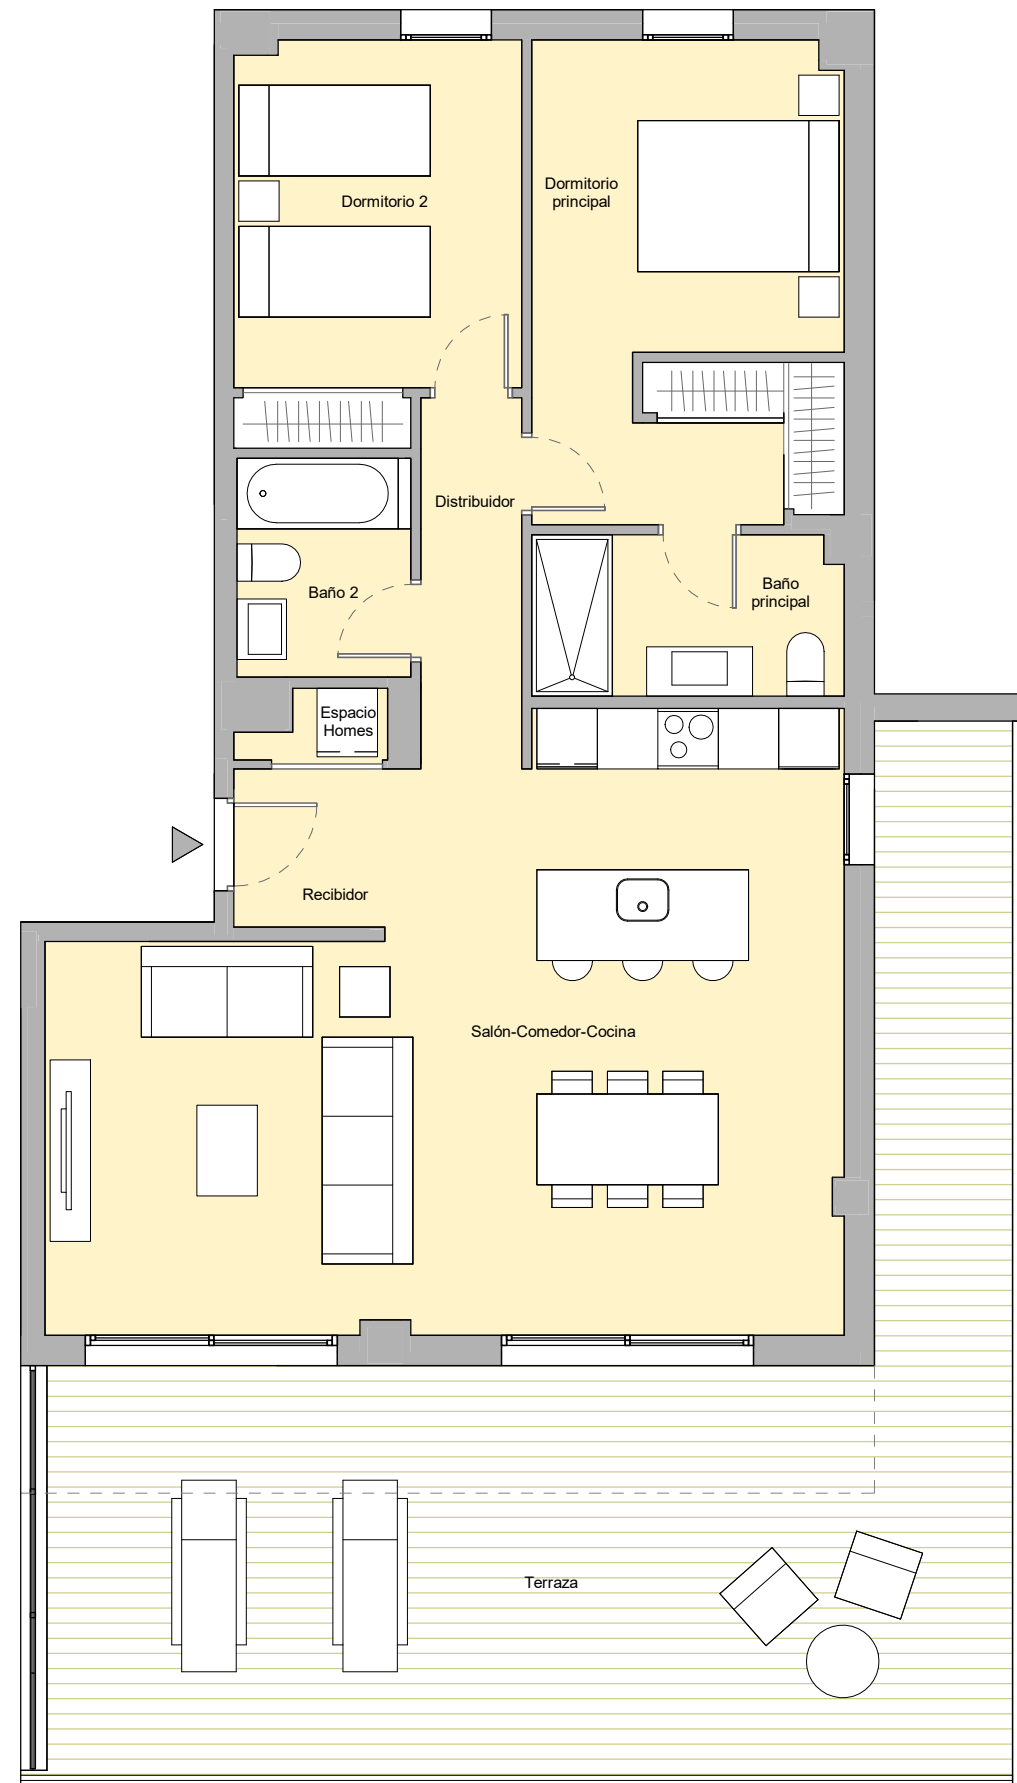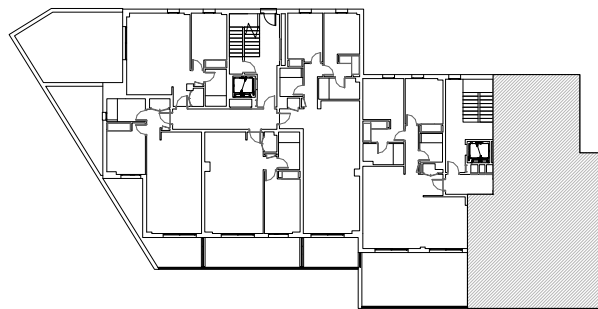

Superficie Útil Interior 81.58 m<sup>2</sup>  
 Superficie Útil Exterior 48.21 m<sup>2</sup>  
 Superficie Construida con p.p. zc. 119.30 m<sup>2</sup>

**DECRETO 218/2005**  
 Superficie Útil s/Decreto 218/2005 del BOJA 89.74 m<sup>2</sup>  
 Superficie Construida s/Decreto 218/2005 del BOJA 127.45 m<sup>2</sup>