TIPO A – 3 DORM · TIPO B – 3 DORM · TIPO C – 4 DORM

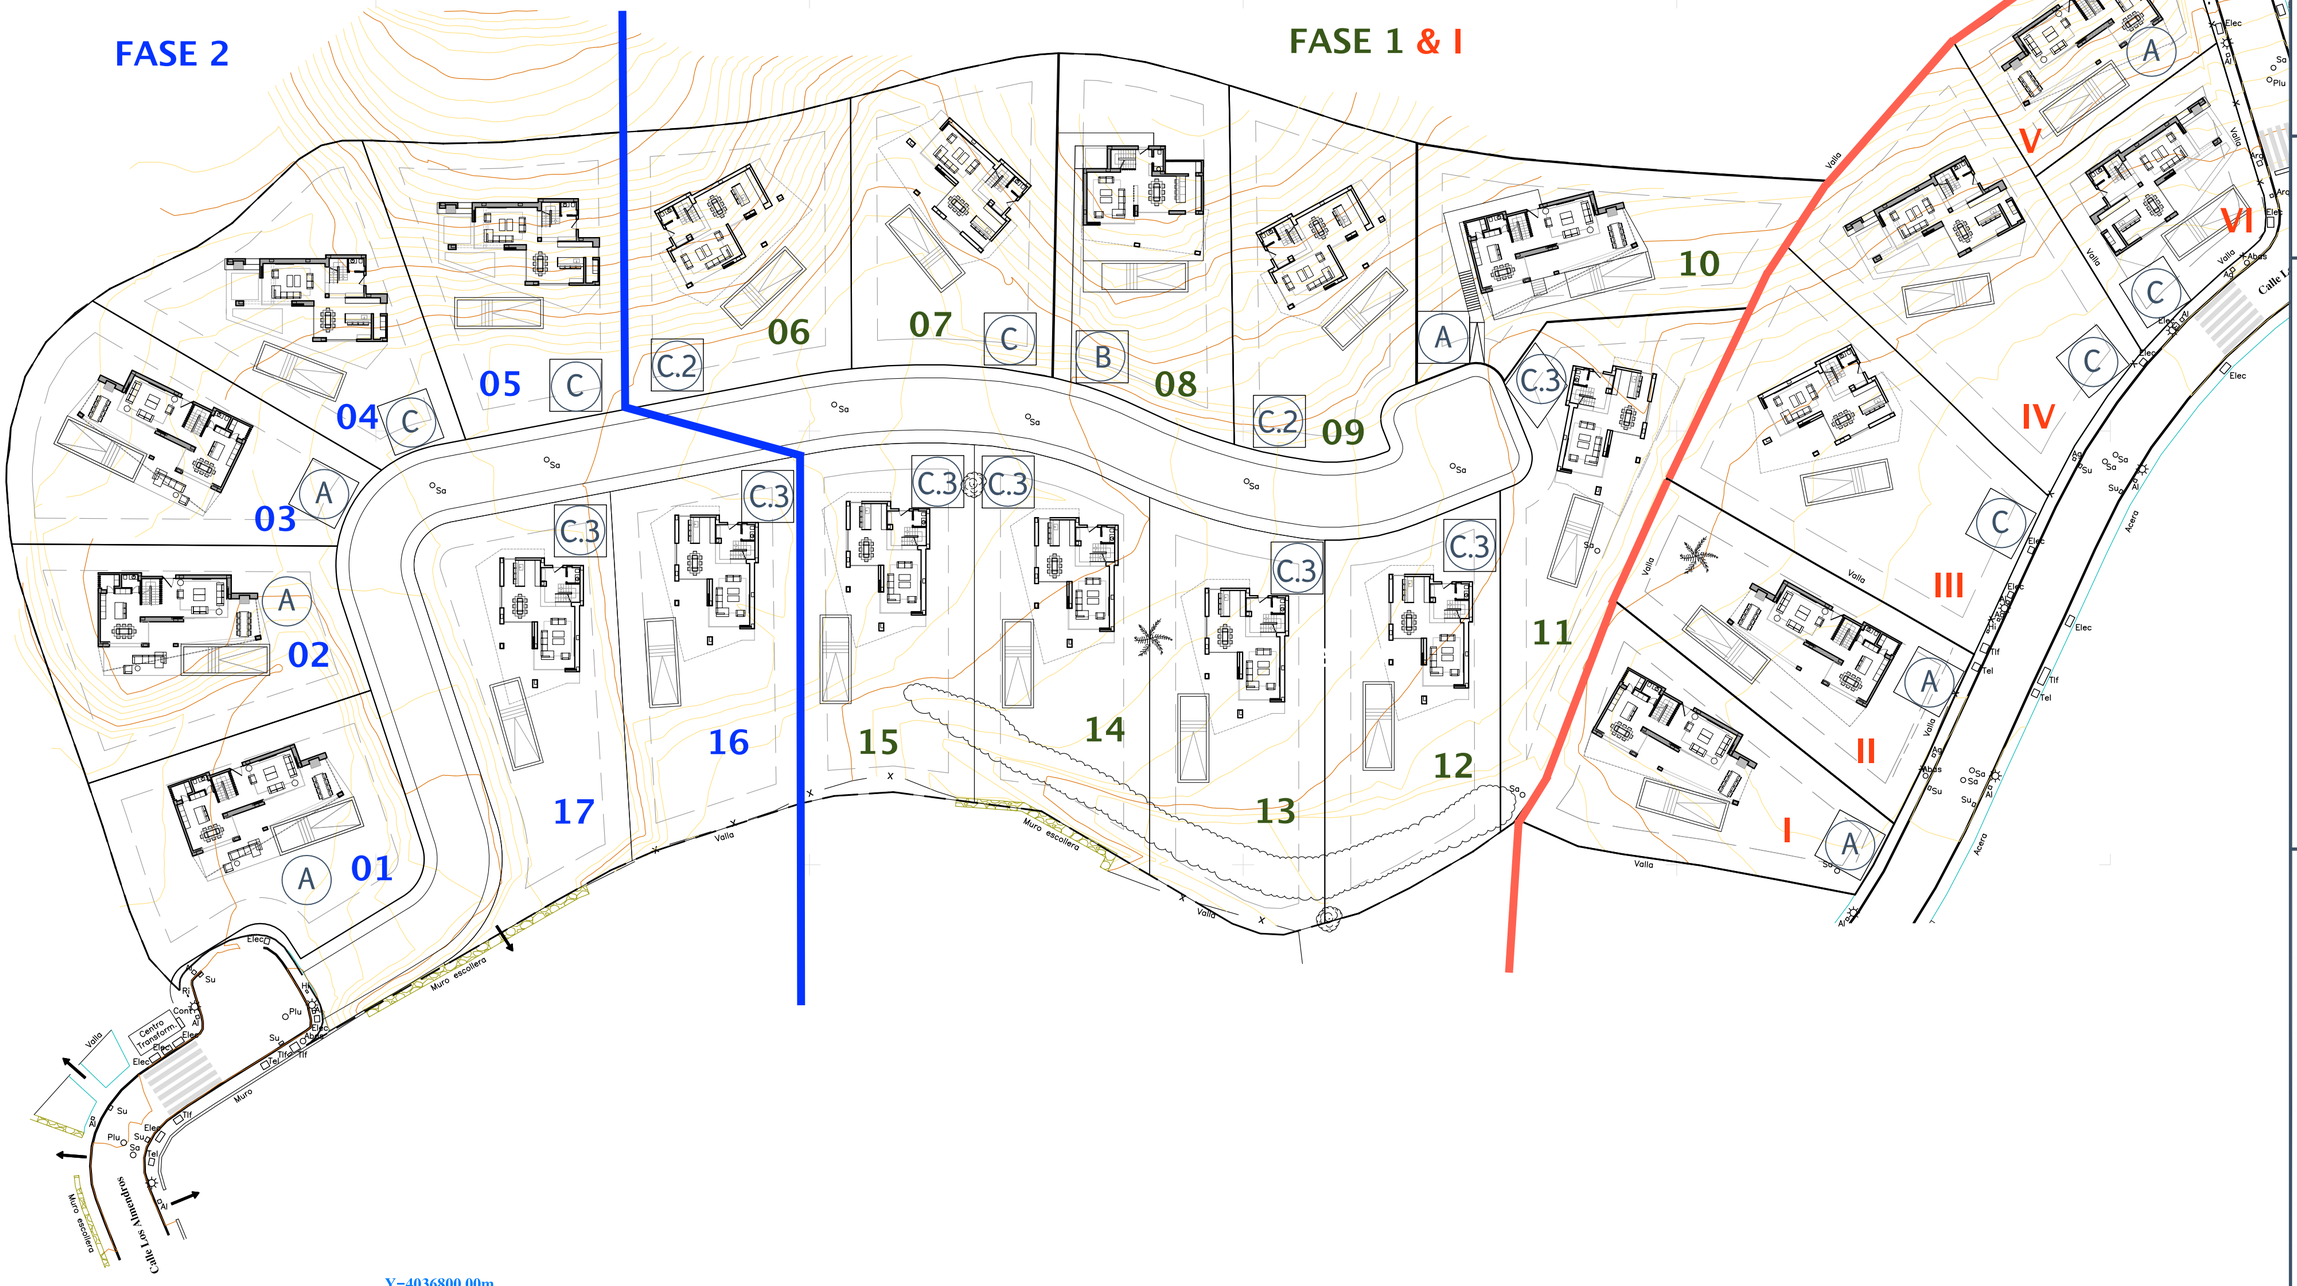

Manuel Ruiz Frías
Arquitecto, COAMa col. 1508
Tlf: 654 562 119 - @: mruizfrias@gmail.com
Asalto 39, 7B Izq. 29006, Málaga

N

1m. 5m. 10m. 20m.

E: 1/500

Exp: Fecha:

PLANO:

PROYECTO: Licencia de Parcelación R78. La Resina

PROMOTOR: LABORATORIO URBANO & MAREIN73 S.L.