



ADVERTENCIA LEGAL: La información que se muestra a continuación ha sido elaborada a partir del Proyecto Básico del edificio y puede sufrir modificaciones por exigencias técnicas, ajustándose en todo caso al Proyecto de Ejecución. Las superficies son aproximadas y la ubicación de aparatos sanitarios, instalaciones y mobiliario, en el caso de incluirse, no necesariamente conforme al plano. Consulte en el punto de venta.

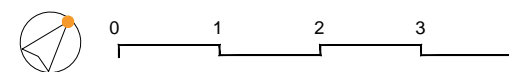


ONE~MARBELLA

LUXURY REAL ESTATE

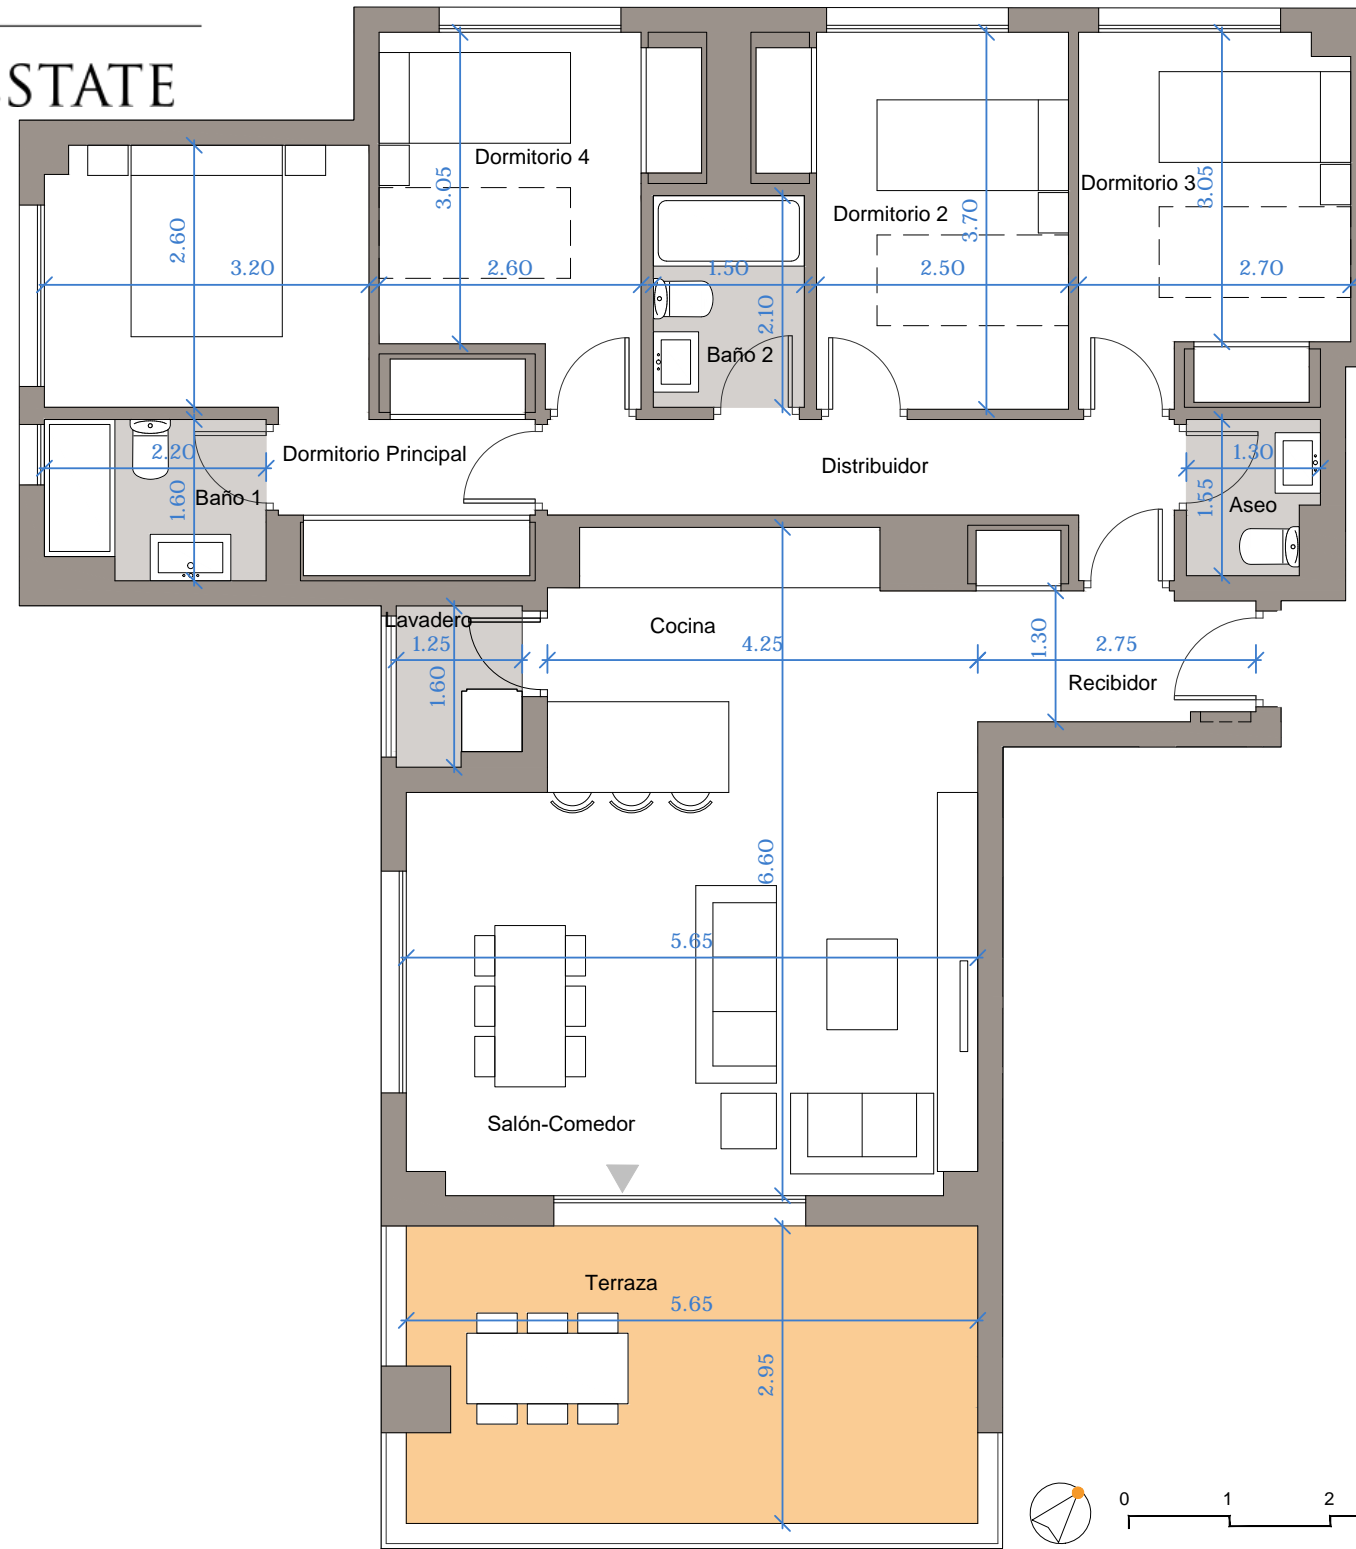

Plano de conjunto

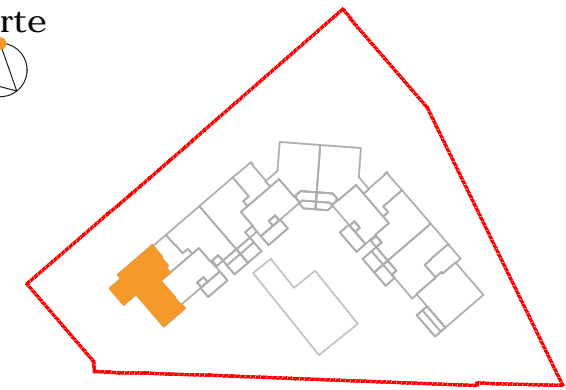

Cuadro de superficies

Recibidor	4.04 m ²
Distribuidor	6.43 m ²
Salón-Comedor	23.59 m ²
Cocina	8.86 m ²
Lavadero	1.91 m ²
Dormitorio Principal	13.15 m ²
Dormitorio 2	10.17 m ²
Dormitorio 3	9.58 m ²
Dormitorio 4	9.49 m ²
Baño 1	3.30 m ²
Baño 2	3.10 m ²
Aseo	1.88 m ²
Terraza	16.72 m ²
<hr/>	
Superficie útil de vivienda	95.00 m ²
Superficie útil S/D J.A. 218/2005	103.85 m ²
<hr/>	
Superficie útil de terraza / jardín	16.00 m ²
<hr/>	
Superficie const. de vivienda c.c.	133.00 m ²
Superficie const. de vivienda c.c. S/D J.A 218/2005	141.49 m ²

PORTAL 1. PLANTA 1 . LETRA C

PV 2.0

Ed.00 Febrero 2020

Casas que innovan tu vida