
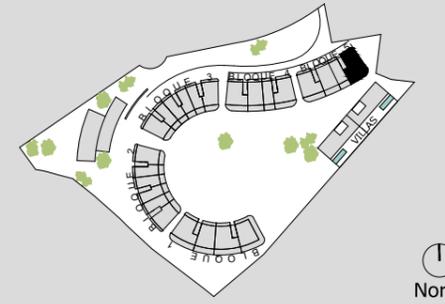
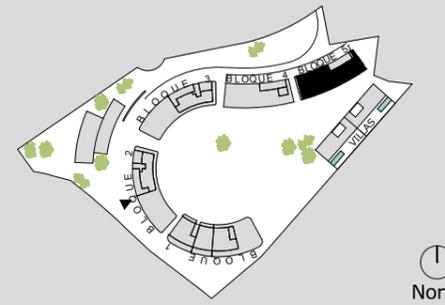


the
edge
by Kronos Homes


www.kronosedge.com

VIVIENDA TIPO B45-4H-4
BLOQUE 5 PORTAL 2 PLANTA 2 LETRA A

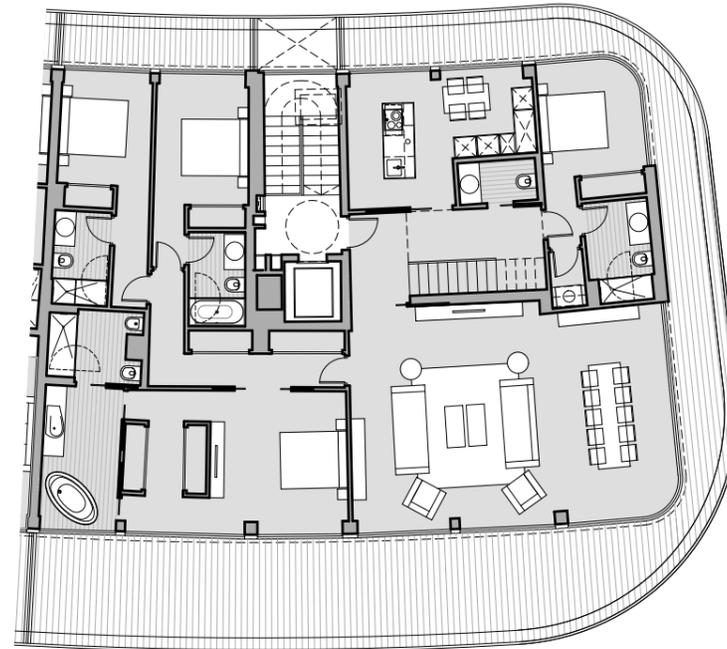

Norte

Norte

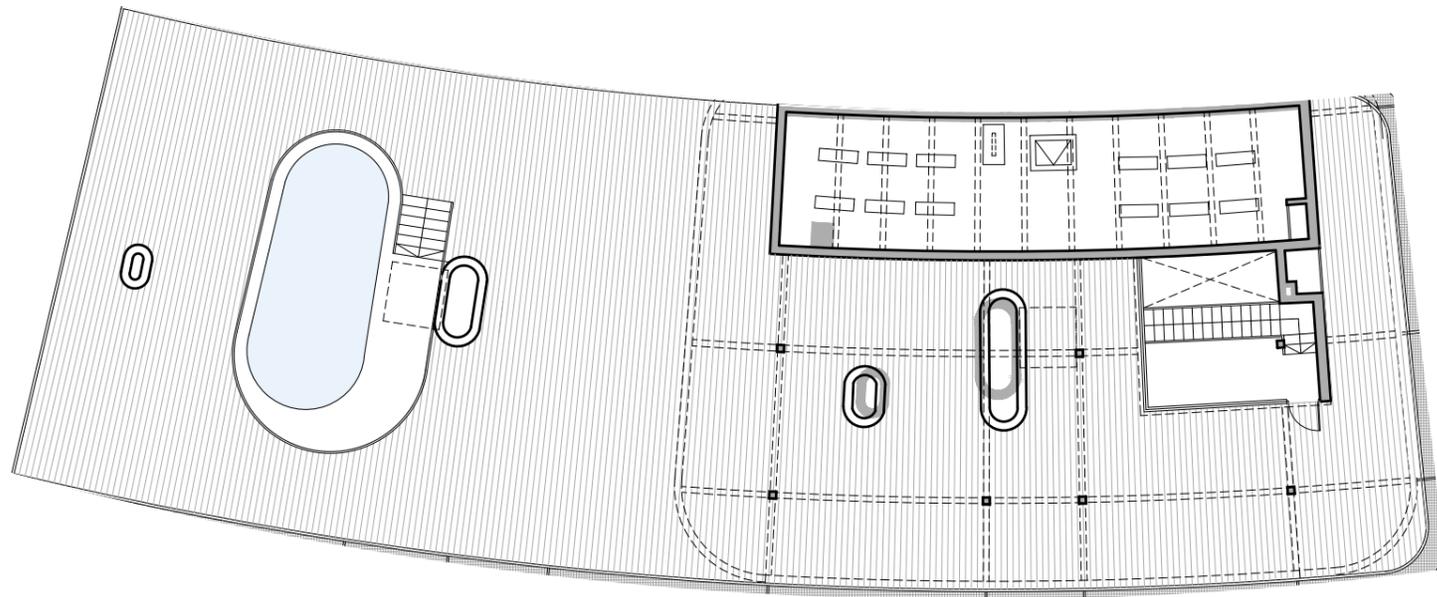

Escala Gráfica
DIN A3 1:200
0 1 2 3 4 5m

Este documento (tanto su parte gráfica como los datos referidos a superficies) tiene carácter meramente orientativo, sin perjuicio de la información más exacta contenida en la documentación técnica del edificio. Todo el mobiliario que se muestra en este plano, incluido el de la cocina, se ha incluido a efectos meramente orientativos y decorativos.

Cuadro de superficies:

Superficies de proyecto Decreto 218/2005

Superficie Útil	190,1 m ²	209,1 m ²
Superficie Construida	214,2 m ²	246,1 m ²
Superficie Construida (Con parte prop. zonas comunes)	250,9 m ²	
Superficie Terrazas (Incluye jardín en plantas bajas)	520,2 m ²	

Las superficies indicadas están calculadas con respecto al Decreto 218/2005 de información al consumidor en la compraventa y arrendamiento de viviendas


1M

ONE~MARBELLA
LUXURY REAL ESTATE

the
edge
by Kronos Homes

www.kronosedge.com

VIVIENDA TIPO B23-4H-1
BLOQUE 2 PORTAL 2 PLANTA 2 LETRA A

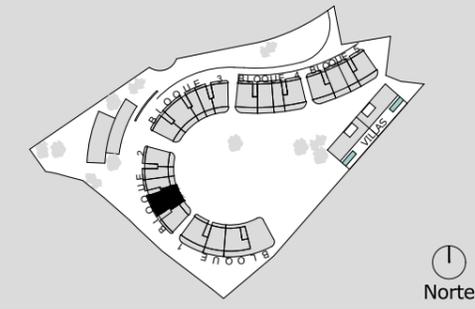

Escala Gráfica
DIN A3 1:100



Cuadro de superficies:

Superficies de proyecto Decreto 218/2005

Superficie Útil	141,4 m ²	155,5 m ²
Superficie Construida	157,7 m ²	174,6 m ²
Superficie Construida (Con parte prop. zonas comunes)	184,6 m ²	
Superficie Terrazas (Incluye jardín en plantas bajas)	53,7 m ²	

Las superficies indicadas están calculadas con respecto al Decreto 218/2005 de información al consumidor en la compraventa y arrendamiento de viviendas

1M


ONE~MARBELLA
LUXURY REAL ESTATE

Este documento (tanto su parte gráfica como los datos referidos a superficies) tiene carácter meramente orientativo, sin perjuicio de la información más exacta contenida en la documentación técnica del edificio. Todo el mobiliario que se muestra en este plano, incluido el de la cocina, se ha incluido a efectos meramente orientativos y decorativos.

the
edge
by Kronos Homes

www.kronosedge.com

VIVIENDA TIPO B45-4H-1
BLOQUE 4 PORTAL 2 PLANTA 1 LETRA B

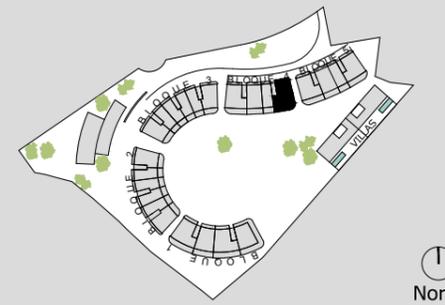

Norte



Escala Gráfica

DIN A3 1:100



Cuadro de superficies:

Superficies de proyecto Decreto 218/2005

Superficie Útil	119,0 m ²	130,9 m ²
Superficie Construida	137,9 m ²	150,2 m ²
Superficie Construida (Con parte prop. zonas comunes)	161,5m ²	
Superficie Terrazas (Incluye jardín en plantas bajas)	51,2 m ²	

Las superficies indicadas están calculadas con respecto al Decreto 218/2005 de información al consumidor en la compraventa y arrendamiento de viviendas



ONE~MARBELLA

LUXURY REAL ESTATE

Este documento (tanto su parte gráfica como los datos referidos a superficies) tiene carácter meramente orientativo, sin perjuicio de la información más exacta contenida en la documentación técnica del edificio. Todo el mobiliario que se muestra en este plano, incluido el de la cocina, se ha incluido a efectos meramente orientativos y decorativos.

the
edge
by Kronos Homes

www.kronosedge.com

VIVIENDA TIPO B45-3H-1J
BLOQUE 5 PORTAL 1 PLANTA 0 LETRA A



Norte



Escala Gráfica

DIN A3 1:100



Cuadro de superficies:

Superficies de proyecto Decreto 218/2005

Superficie Útil	105,4 m ²	115,9 m ²
Superficie Construida	122,7m ²	138,8 m ²
Superficie Construida (Con parte prop. zonas comunes)	143,6 m ²	
Superficie Terrazas (Incluye jardín en plantas bajas)	76,8 m ²	

Las superficies indicadas están calculadas con respecto al Decreto 218/2005 de información al consumidor en la compraventa y arrendamiento de viviendas



ONE~MARBELLA

LUXURY REAL ESTATE

Este documento (tanto su parte gráfica como los datos referidos a superficies) tiene carácter meramente orientativo, sin perjuicio de la información más exacta contenida en la documentación técnica del edificio. Todo el mobiliario que se muestra en este plano, incluido el de la cocina, se ha incluido a efectos meramente orientativos y decorativos.